


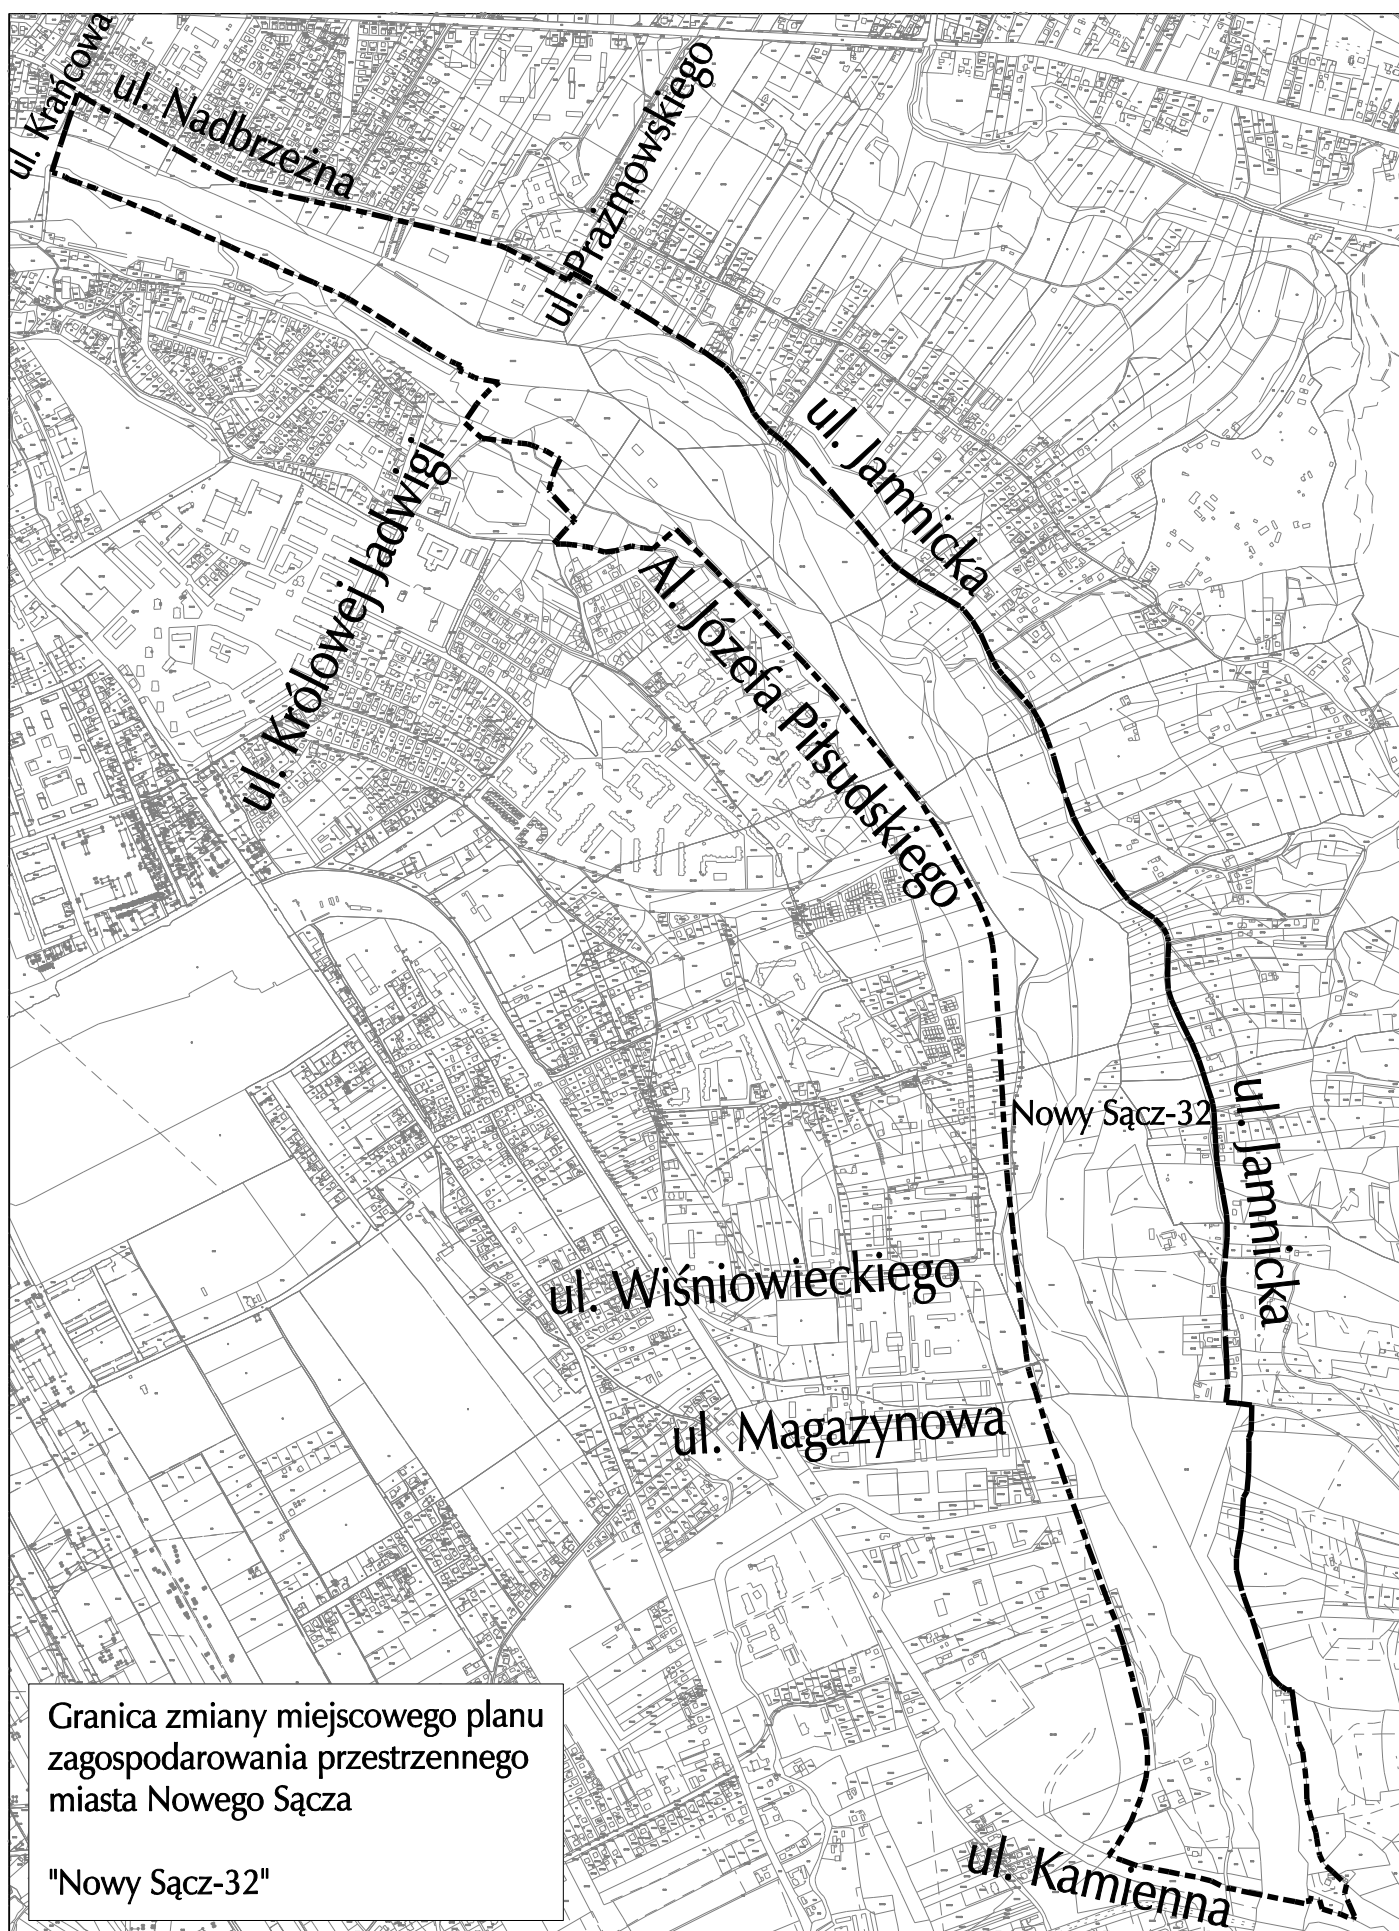

Granica zmiany miejscowego planu
zagospodarowania przestrzennego
miasta Nowego Sącza

"Nowy Sącz-32"