


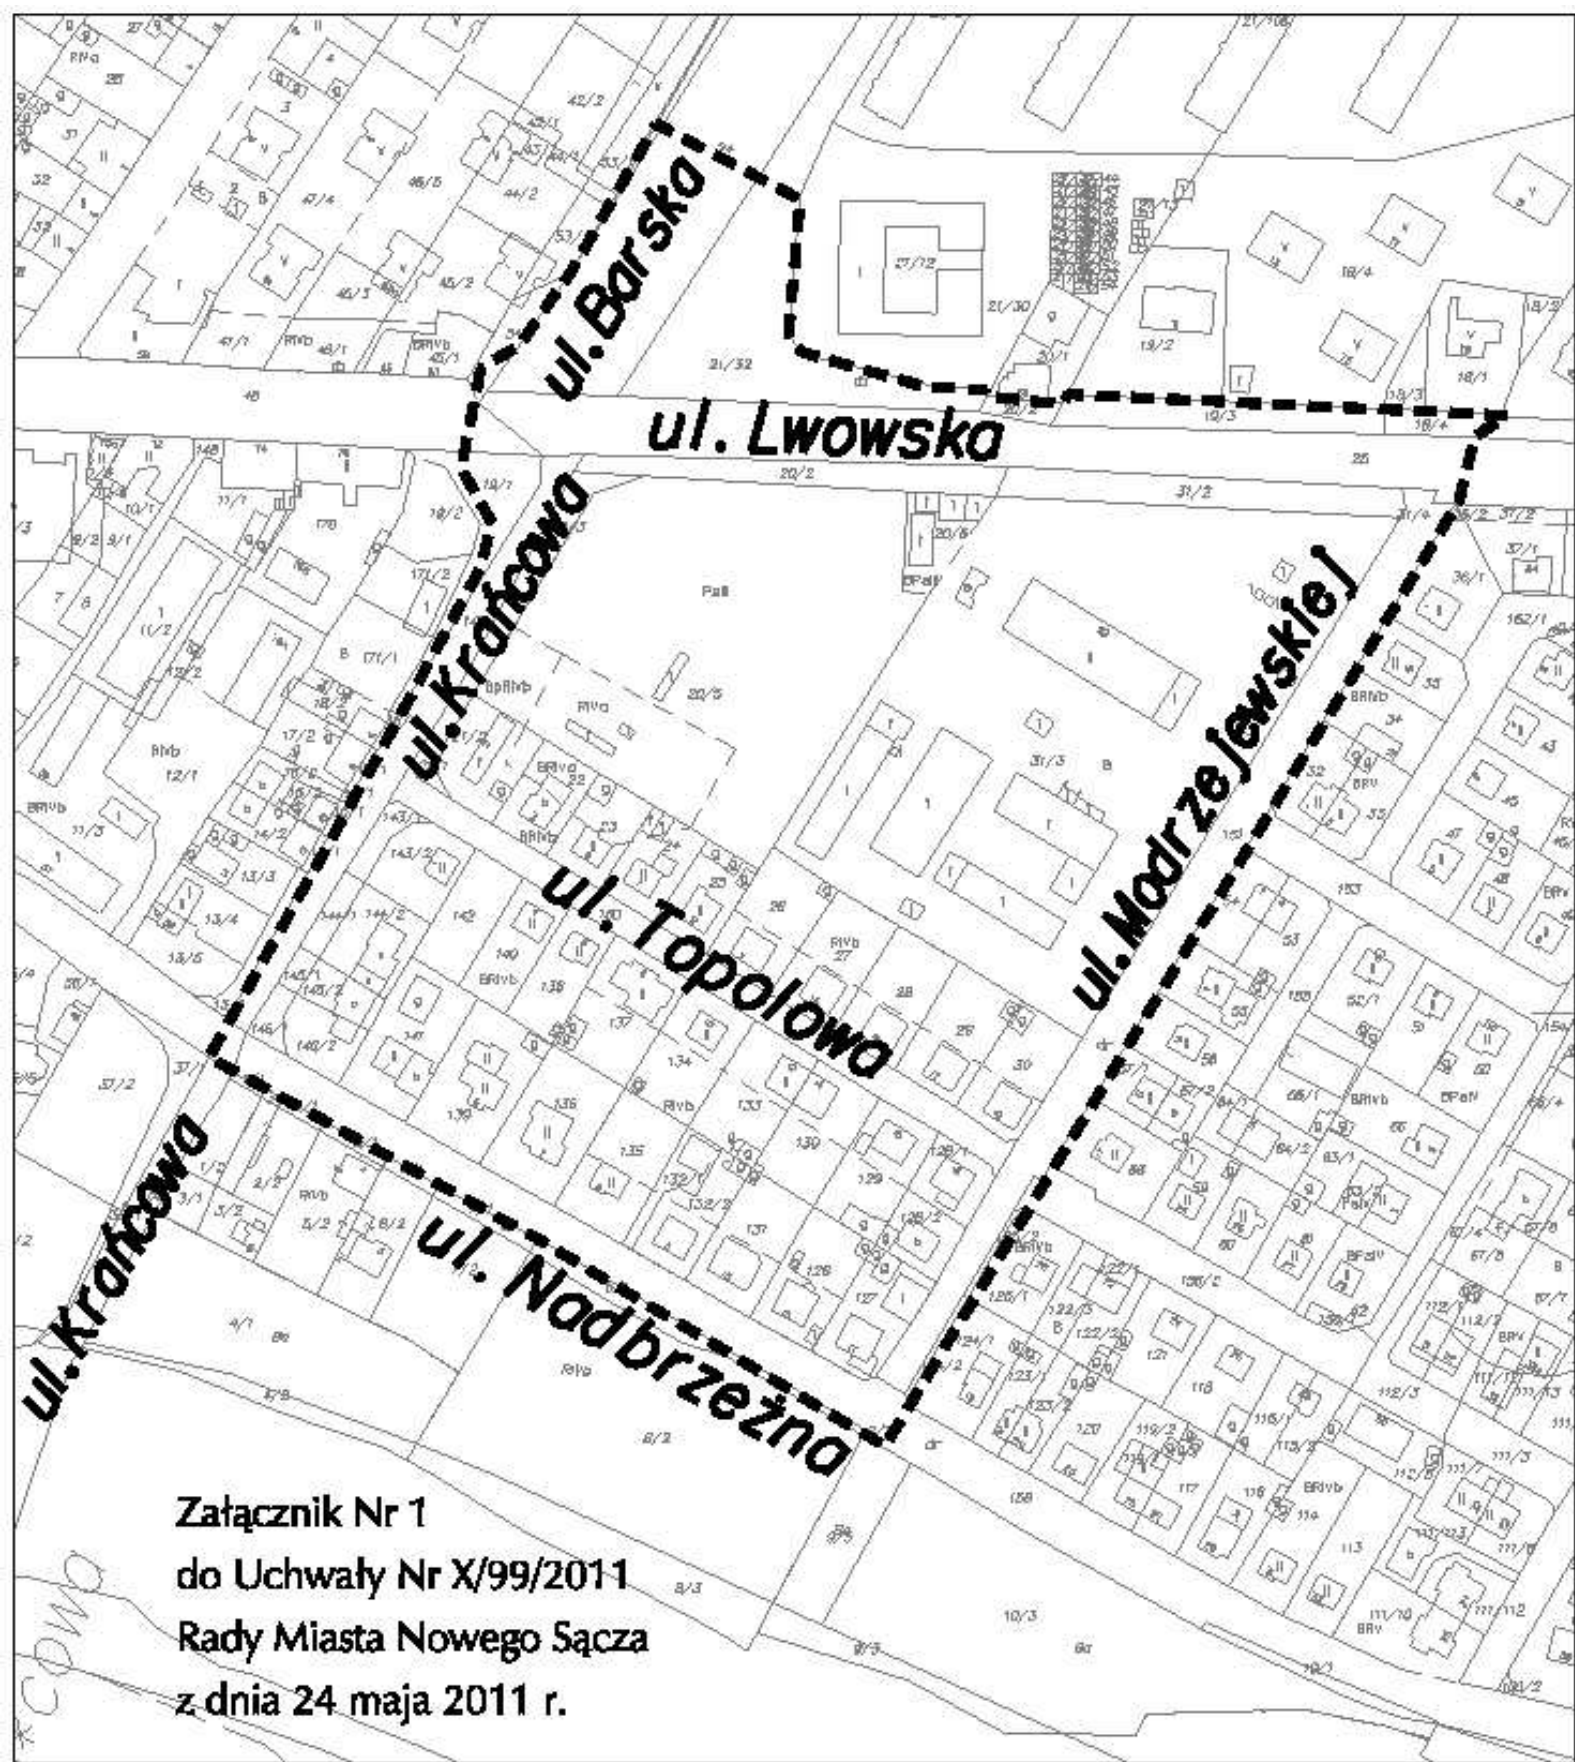

Załącznik Nr 1

do Uchwały Nr X/99/2011

Rady Miasta Nowego Sącza

z dnia 24 maja 2011 r.