

OGŁOSZENIE PREZYDENTA MIASTA NOWEGO SĄCZA


o przystąpieniu do sporządzenia zmiany miejscowego planu
zagospodarowania przestrzennego miasta Nowego Sącza „**Nowy Sącz-33**”

Na podstawie art.17 pkt 1 ustawy z dnia 27 marca 2003 r. o planowaniu i zagospodarowaniu przestrzennym (t.j. Dz. U. z 2015 r. poz.199 z późn. zmianami) oraz art. 39 ust. 1 pkt 1 w związku z art. 46 pkt 1 oraz art. 54 ust. 3 ustawy z dnia 3 października 2008 r. o udostępnianiu informacji o środowisku i jego ochronie, udziale społeczeństwa w ochronie środowiska oraz o ocenach oddziaływania na środowisko (t.j. Dz. U. z 2013 r. poz. 1235 z późn. zmianami) **zawiadamiam** o podjęciu przez Radę Miasta Nowego Sącza uchwały Nr XVI/171/2015 z dnia 27 października 2015 r. o przystąpieniu do sporządzenia zmiany miejscowego planu zagospodarowania przestrzennego miasta Nowego Sącza „**Nowy Sącz - 33**” dla obszaru położonego w południowo zachodniej części Nowego Sącza ograniczonego: od północy terenami otwartymi, niezainwestowanymi i granicami działek, od południa i zachodu - granicą administracyjną miasta przebiegającą wzdłuż rzeki Poprad i Dunajec, od wschodu - linia kolejową PKP - zgodnie z załącznikiem graficznym.

Zainteresowani mogą składać wnioski do wyżej wymienionego planu miejscowego.

Wnioski należy składać na piśmie w Urzędzie Miasta Nowego Sącza - Rynek 1, w terminie **od dnia 9 listopada 2015 r. do 30 listopada 2015 r.**

Wniosek powinien zawierać nazwisko, imię, nazwę i adres wnioskodawcy, przedmiot wniosku oraz oznaczenie nieruchomości, której dotyczy.

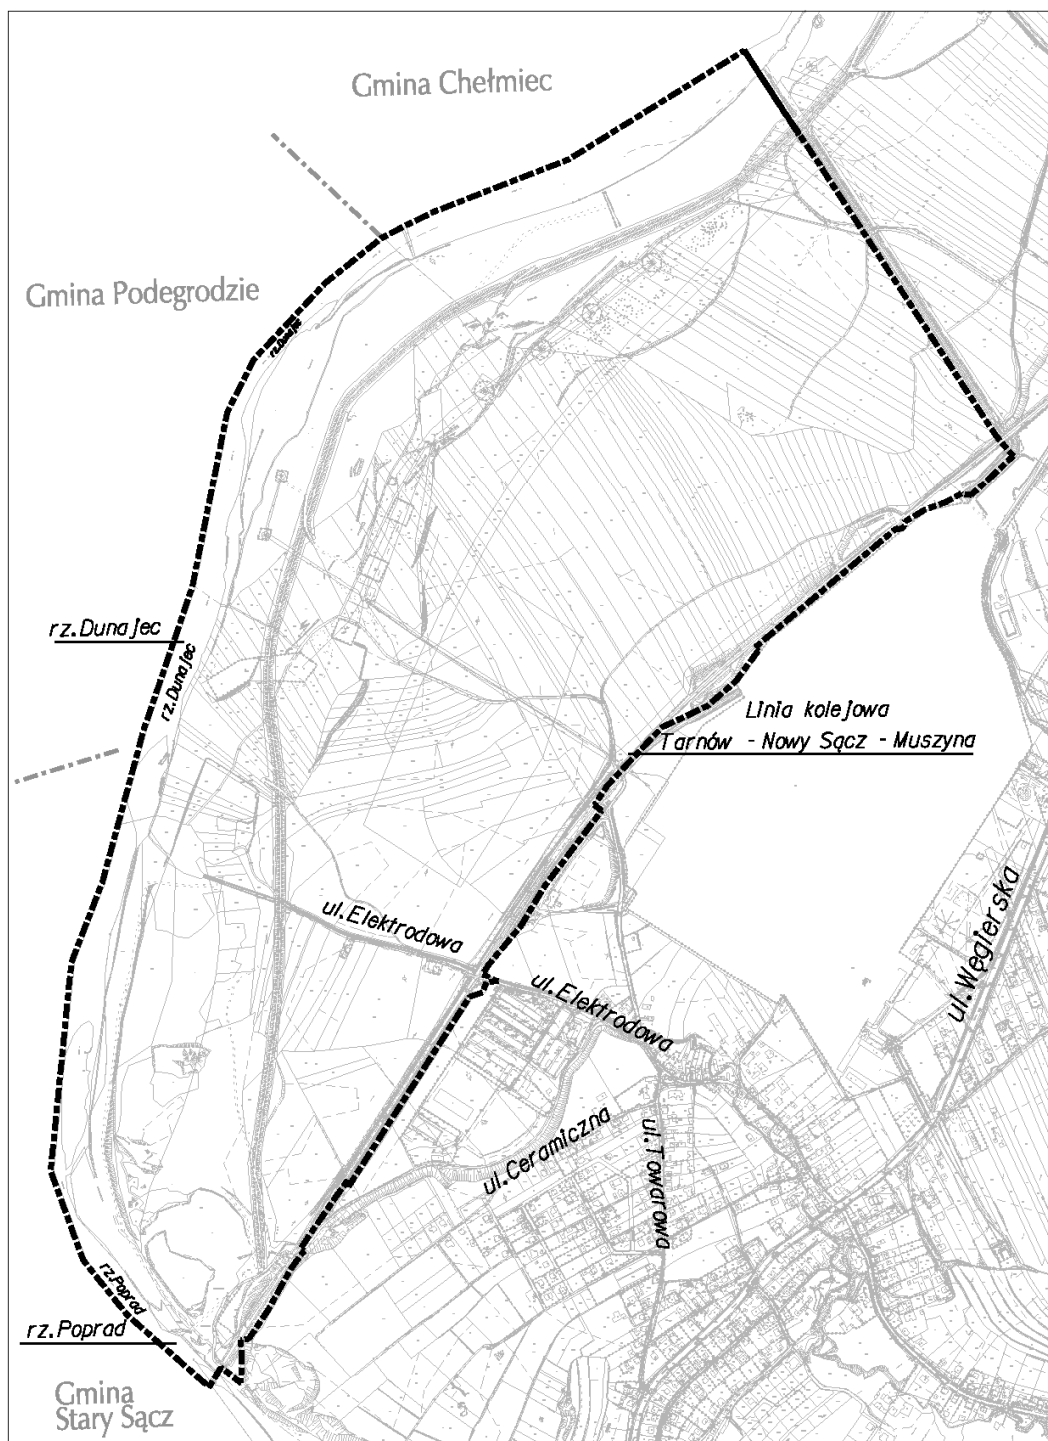

Załącznik do Uchwały Nr XVI/171/2015
Rady Miasta Nowego Sącza
z dnia 27 października 2015 r.