

OGŁOSZENIE PREZYDENTA MIASTA NOWEGO SĄCZA


o przystąpieniu do sporządzenia miejscowego planu zagospodarowania
przestrzennego miasta Nowego Sącza "Nowy Sącz - 40"

Na podstawie art. 17 pkt. 1 ustawy z dnia 27 marca 2003 r. o planowaniu i zagospodarowaniu przestrzennym (tekst jednolity Dz. U. z 2015 r., poz. 199 z późn. zm.) oraz art. 39 ust. 1 pkt. 1 w związku z art. 46 pkt. 1 oraz art. 54 ust. 3 ustawy z dnia 3 października 2008 r. o udostępnianiu informacji o środowisku i jego ochronie, udziale społeczeństwa w ochronie środowiska oraz o ocenach oddziaływania na środowisko (tekst jednolity Dz. U. z 2013r. poz. 1235 z późn. zm.) **zawiadamiam** o podjęciu przez Radę Miasta Nowego Sącza Uchwały Nr XVI/175/2015 z dnia 27 października 2015 r. w sprawie przystąpienia do sporządzenia miejscowego planu zagospodarowania przestrzennego miasta Nowego Sącza "**Nowy Sącz - 40**", dla obszaru ograniczonego: od północy - obwodnicą północną miasta, od południa - granicami działek, od wschodu - terenem linii kolejowej Chabówka - Nowy Sącz - Muszyna, od zachodu - granicą administracyjną miasta przebiegającą wzdłuż ul. Marcinkowickiej - zgodnie z załącznikiem graficznym.

Zainteresowani mogą składać wnioski do w/w planu miejscowego.

Wnioski należy składać na piśmie w siedzibie Urzędu Miasta Nowego Sącza, ul. Rynek 1, 33-300 Nowy Sącz w terminie **od 9.11.2015r. do 30.11.2015r.**

Wniosek powinien zawierać nazwisko, imię, nazwę i adres wnioskodawcy, przedmiot wniosku oraz oznaczenie nieruchomości, której dotyczy.

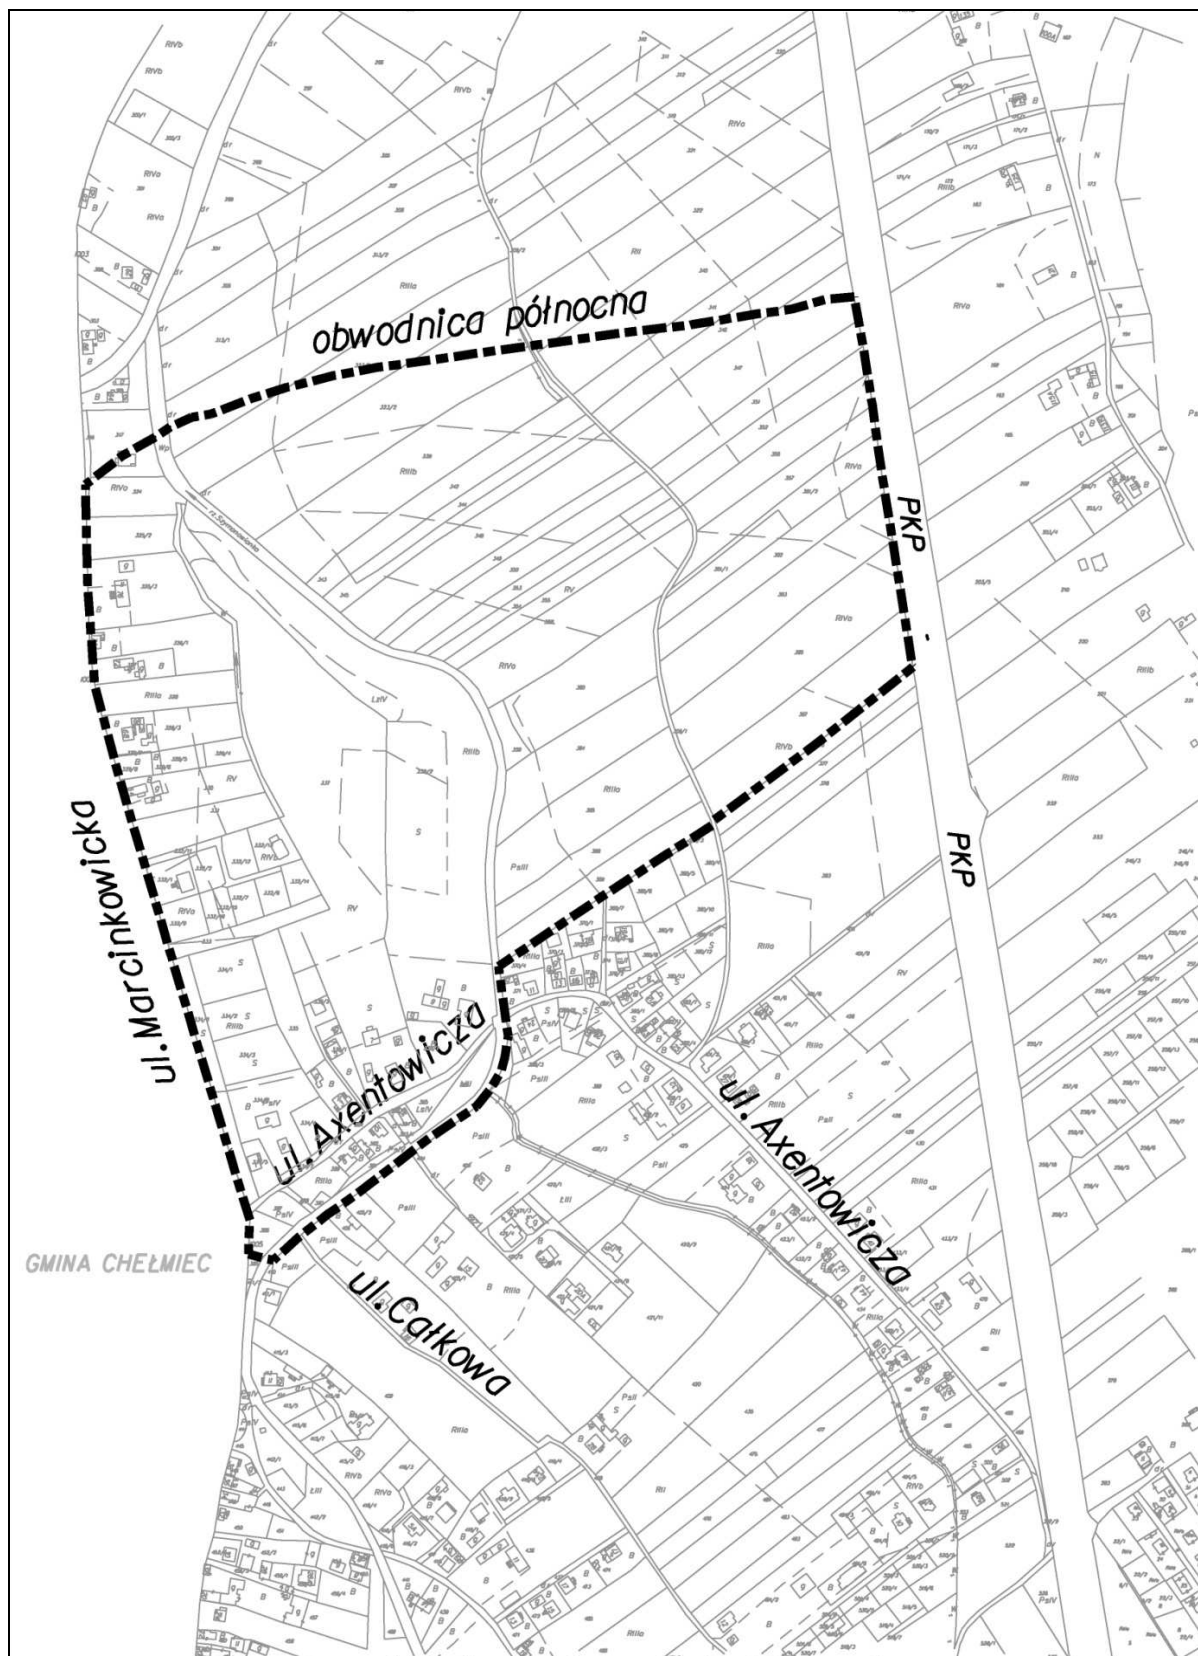

Załącznik do Uchwały Nr XVI/175/2015
Rady Miasta Nowego Sącza
z dnia 27 października 2015 r.