


"Nowy Sącz-9"

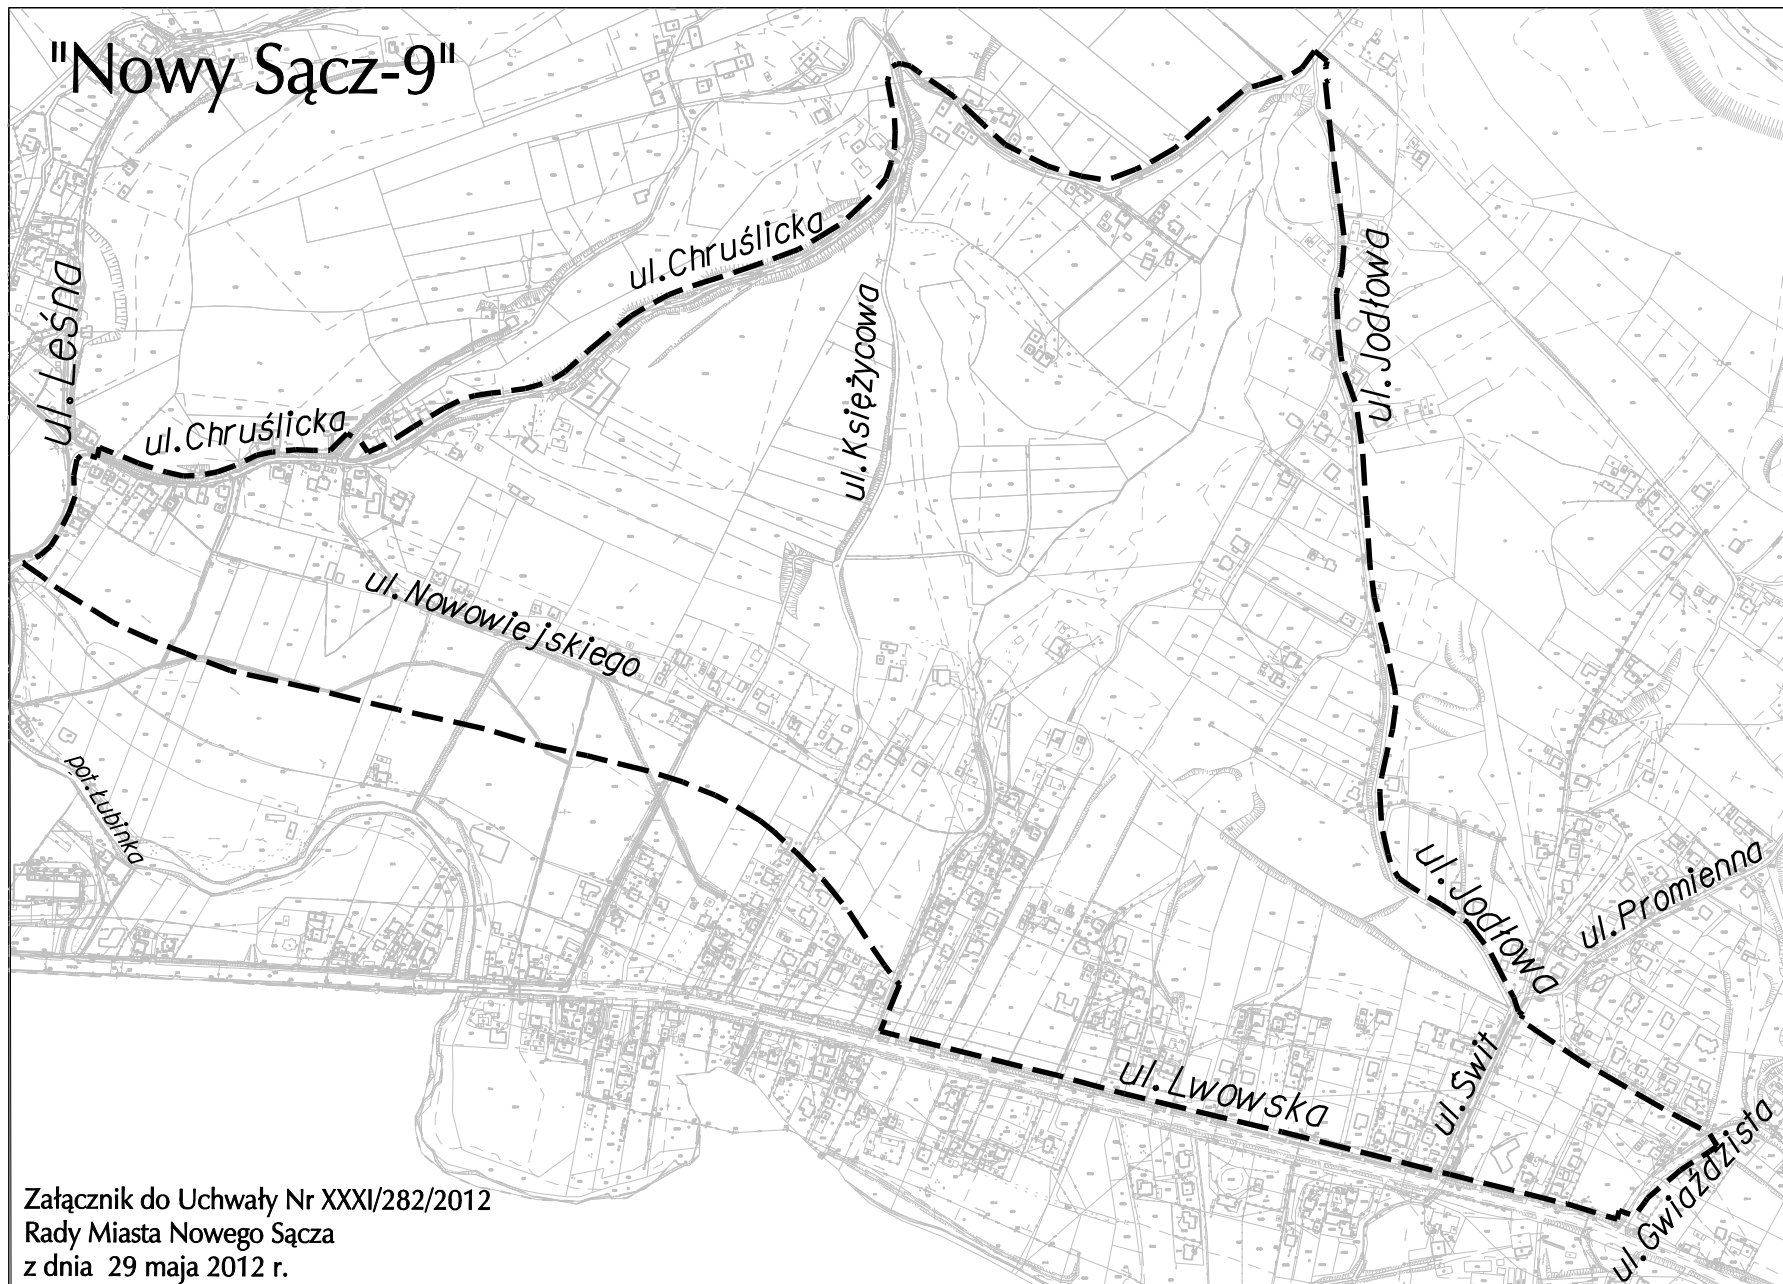

Załącznik do Uchwały Nr XXXI/282/2012
Rady Miasta Nowego Sącza
z dnia 29 maja 2012 r.