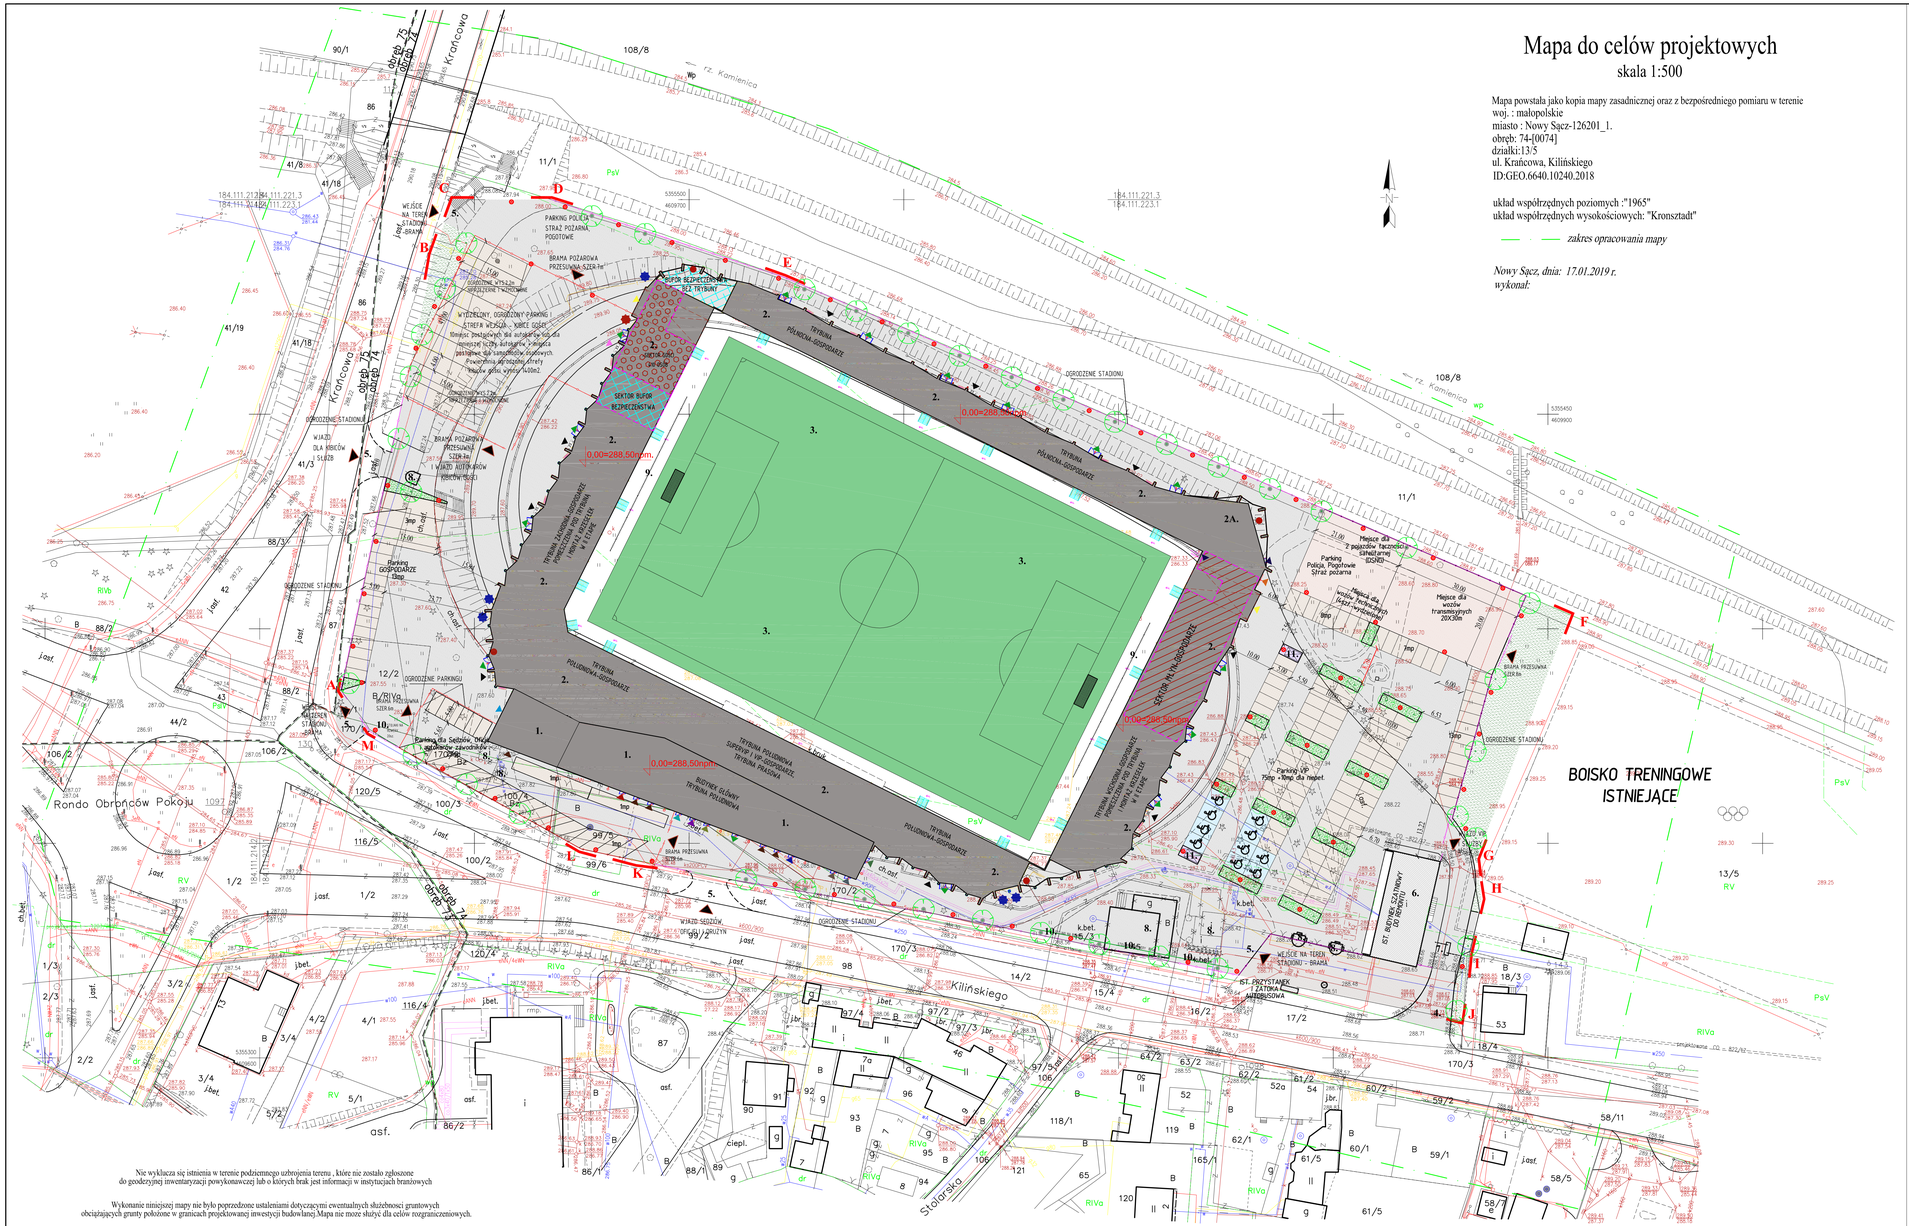
Mapa do celów projektowych
skala 1:500
Mapa powstała jako kopia mapy zasadniczej oraz z bezpośredniego pomiaru w terenie
woj. : małopolskie
miasto : Nowy Sącz-126201_1.
obręb: 74-[0074]
działki:13/5
ul. Krańcowa, Kilińskiego
ID:GEO.6640.10240.2018
układ współrzędnych poziomych :"1965"
układ współrzędnych wysokościowych: "Kronsztadt"
zakres opracowania mapy
Nowy Sącz, dnia: 17.01.2019 r.
wykonał:
SKALA 1:500
GRANICE OPRACOWANIA
A-B-C-D-E-F-G-H-I-J-K-L-M-A
Zestawienie powierzchni- bilans terenu w granicach opracowania:
POWIERZCHNIA ZABUDOWY - 7301,99 m² - 21,73%
Projektowany budynek główny, szatniowy oraz trybuny - 6979,72 m² - 20,77%
Budynek szatniowy istniejący - 322,27 m² - 0,96%
POWIERZCHNIA UTWARDZONA -14675,66 m² - 43,69%
Miejsca postojowe - 2895,00 m² - 8,62%
Dojścia / dojazdy - 10240,28 m² - 30,79%
Utwardzenie przy przystanku autobusowym - 420,38m² - 1,25%
Utwardzenie pod wozy transmisyjne - 600,00 m² - 1,78%
Utwardzenie pod pojazdy DSNG i wozy techniczne - 420,00 m² - 1,25%
POWIERZCHNIA ZIELENI - 9610,70 m² -28,61%
Boisko ze strefą bezpieczeństwa - 8510,00 m² - 25,33%
Zieleń niska i wysoka - 1100,70 m² - 3,28%
POWIERZCHNIA POMIĘDZY BOISKIEM A TRYBUNĄ - 2005,65 m² -5,97%
POWIERZCHNIA ZAKRESU OPRACOWANIA - 33594,00 m² -100,00%
LEGENDA
WEJŚCIE - GOSPODARZE,GOŚCIE OFICJELE, SĘDZIOWIE, KONTR.ANTY.DOPING.
WEJŚCIE VIPÓW I SKAYBOX
WEJŚCIE DLA VIPÓW
WEJŚCIE MEDIA
WEJŚCIE DO SKLEPU KIBICA
WEJŚCIE DO POMIESZCZENIA OCHRONY
WEJŚCIE DO WYMIENNIKOWNI
WEJŚCIE DLA KIBICÓW GOŚCI
WEJŚCIE DLA KIBICÓW GOSPODARZY
WEJŚCIE DO KONTROLI ANTYDOPINGOWEJ
BRAMA WJAZDOWA NA STADION DLA SŁUŻB
BRAMA WJAZDOWA DO BUDYNKU TRAFO
WYJŚCIE EWAKUACYJNE
WEJŚCIE DO BUDYNKU GŁÓWNEGO NA KLATKĘ SCHODOWĄ
BRAMA WJAZDOWA DO MAGAZYNU SPRZĘTU
WEJŚCIE/WYJŚCIE DO/Z BUDYNKU SZATNIOWEGO
KASY GOŚCIE
KASY GOSPODARZE
1. PROJEKTOWANY BUDYNEK GŁÓWNY- TRYBUNA POŁUDNIOWA
2. PROJEKTOWANE TRYBUNY
2A. PROJEKTOWANY BUDYNEK SZATNIOWY
3. PROJEKOWANE BOISKO Z PASEM BEZPIECZEŃSTWA
4. WJAZD/WEJŚCIE NA DZIAŁKĘ ISTNIEJACE
5. WJAZD/WEJŚCIE NA DZIAŁKĘ PROJEKTOWANE
6. PROJEKTOWANY SZLABAN WJAZDOWY
7. ISTNIEJĄCY BUDYNEK GARAŻOWY DO ZACHOWANIA
8. ISTNIEJĄCE BUDYNKI DO LIKWIDACJI
9. PROJEKTOWANY PIKIOCHWYT
10. STOJAK ROWEROWY
11. UTWARDZENIE POD KONTENERY NA ODPADY Z ZAMYKANYMI OTWORAMI WRZUTOWYMI -elementy budowlane do likwidacji: budynki,ogrodzenia itp
MIEJSCE POSTOJOWE DLA SAMOCHODÓW OSOBOWYCH DLA OSÓB NIEPEŁNOSPRAWNYCH 3,6x5,0m
MIEJSCE POSTOJOWE DLA SAMOCHODÓW OSOBOWYCH 2,5x5,0m
MIEJSCE POSTOJOWE DLA AUTOKARÓW 4,0x15,0m
ZIELEŃ NISKA I WYSOKA
UTWARDZENIA DOJŚCIA/DOJAZDY
DRZEWA PROJEKTOWANE
BOISKO TRENINGOWE ISTNIEJĄCE
Rondo Obrońców Pokoju
Kilińskiego
Krańcowa
Starorzeka
rz. Kamienica
POZIOM +/- 0,00m=288,50 m n.p.m
PRZEBUDOWA I ROZBUDOWA STADIONU MIEJSKIEGO W NOWYM SĄCZU WRAZ Z WYPOSAŻENIEM, INFRASTRUKTURĄ I ZAGOSPODAROWANIEM OTOCZENIA OBIEKTU
STADION MIEJSKI W NOWYM SĄCZU
obręby: 74-0074, 74-0075
działki nr ewid.: 11/1, 12/1, 12/2, 13/5, 14/2, 15/3, 15/4, 16/2, 17/2, 18, 18/2, 18/3, 18/4, 19/2, 20/2, 20/3, 20/4, 20/5, 20/6, 170/1, 170/2, 170/3 obręb ewid.0074 42-43, 86, 87, 88/2, 88/3 obręb ewid.0075
ul.Kilińskiego 33-300 Nowy Sącz
Miasto Nowy Sącz ul. Rynek 1 33-300 Nowy Sącz
STADION NOWY S2.png
Pracownia Projektowa ATS 999 Tomasz Śledziewski ul. Józefa Furmana 19 21-600 Biała Podlaska
KONCEPCJA ZAGOSPODAROWANIA TERENU SKALA 1:500
Rys.NrZ1
2019
Podpis
inż. Tomasz Śledziewski
upr. nr 215/LBO/KK/2017 do projektowania bez ograniczeń w specjalności architektonicznej
upr. nr LUB/0200/PWOK/09 do projektowania i kierowania robotami budowlanymi bez ograniczeń w specjalności konstrukcyjno-budowlanej
POŚWIADCZAM ZGODNOŚĆ NINIEJSZEJ KOPII MAPY Z ORYGINAŁEM MAPY DO CELÓW PROJEKTOWYCH
Nie wykluczа się istnienia w terenie podziemnego uzbrojenia terenu , które nie zostało zgłoszone do geodezyjnej inwentaryzacji powykonawczej lub o których brak jest informacji w instytucjach branżowych
Wykonanie niniejszej mapy nie było poprzedzone ustaleniami dotyczącymi ewentualnych służebności gruntowych obciążających grunty położone w granicach projektowanej inwestycji budowlanej.Mapa nie może służyć dla celów rozgraniczeniowych.