




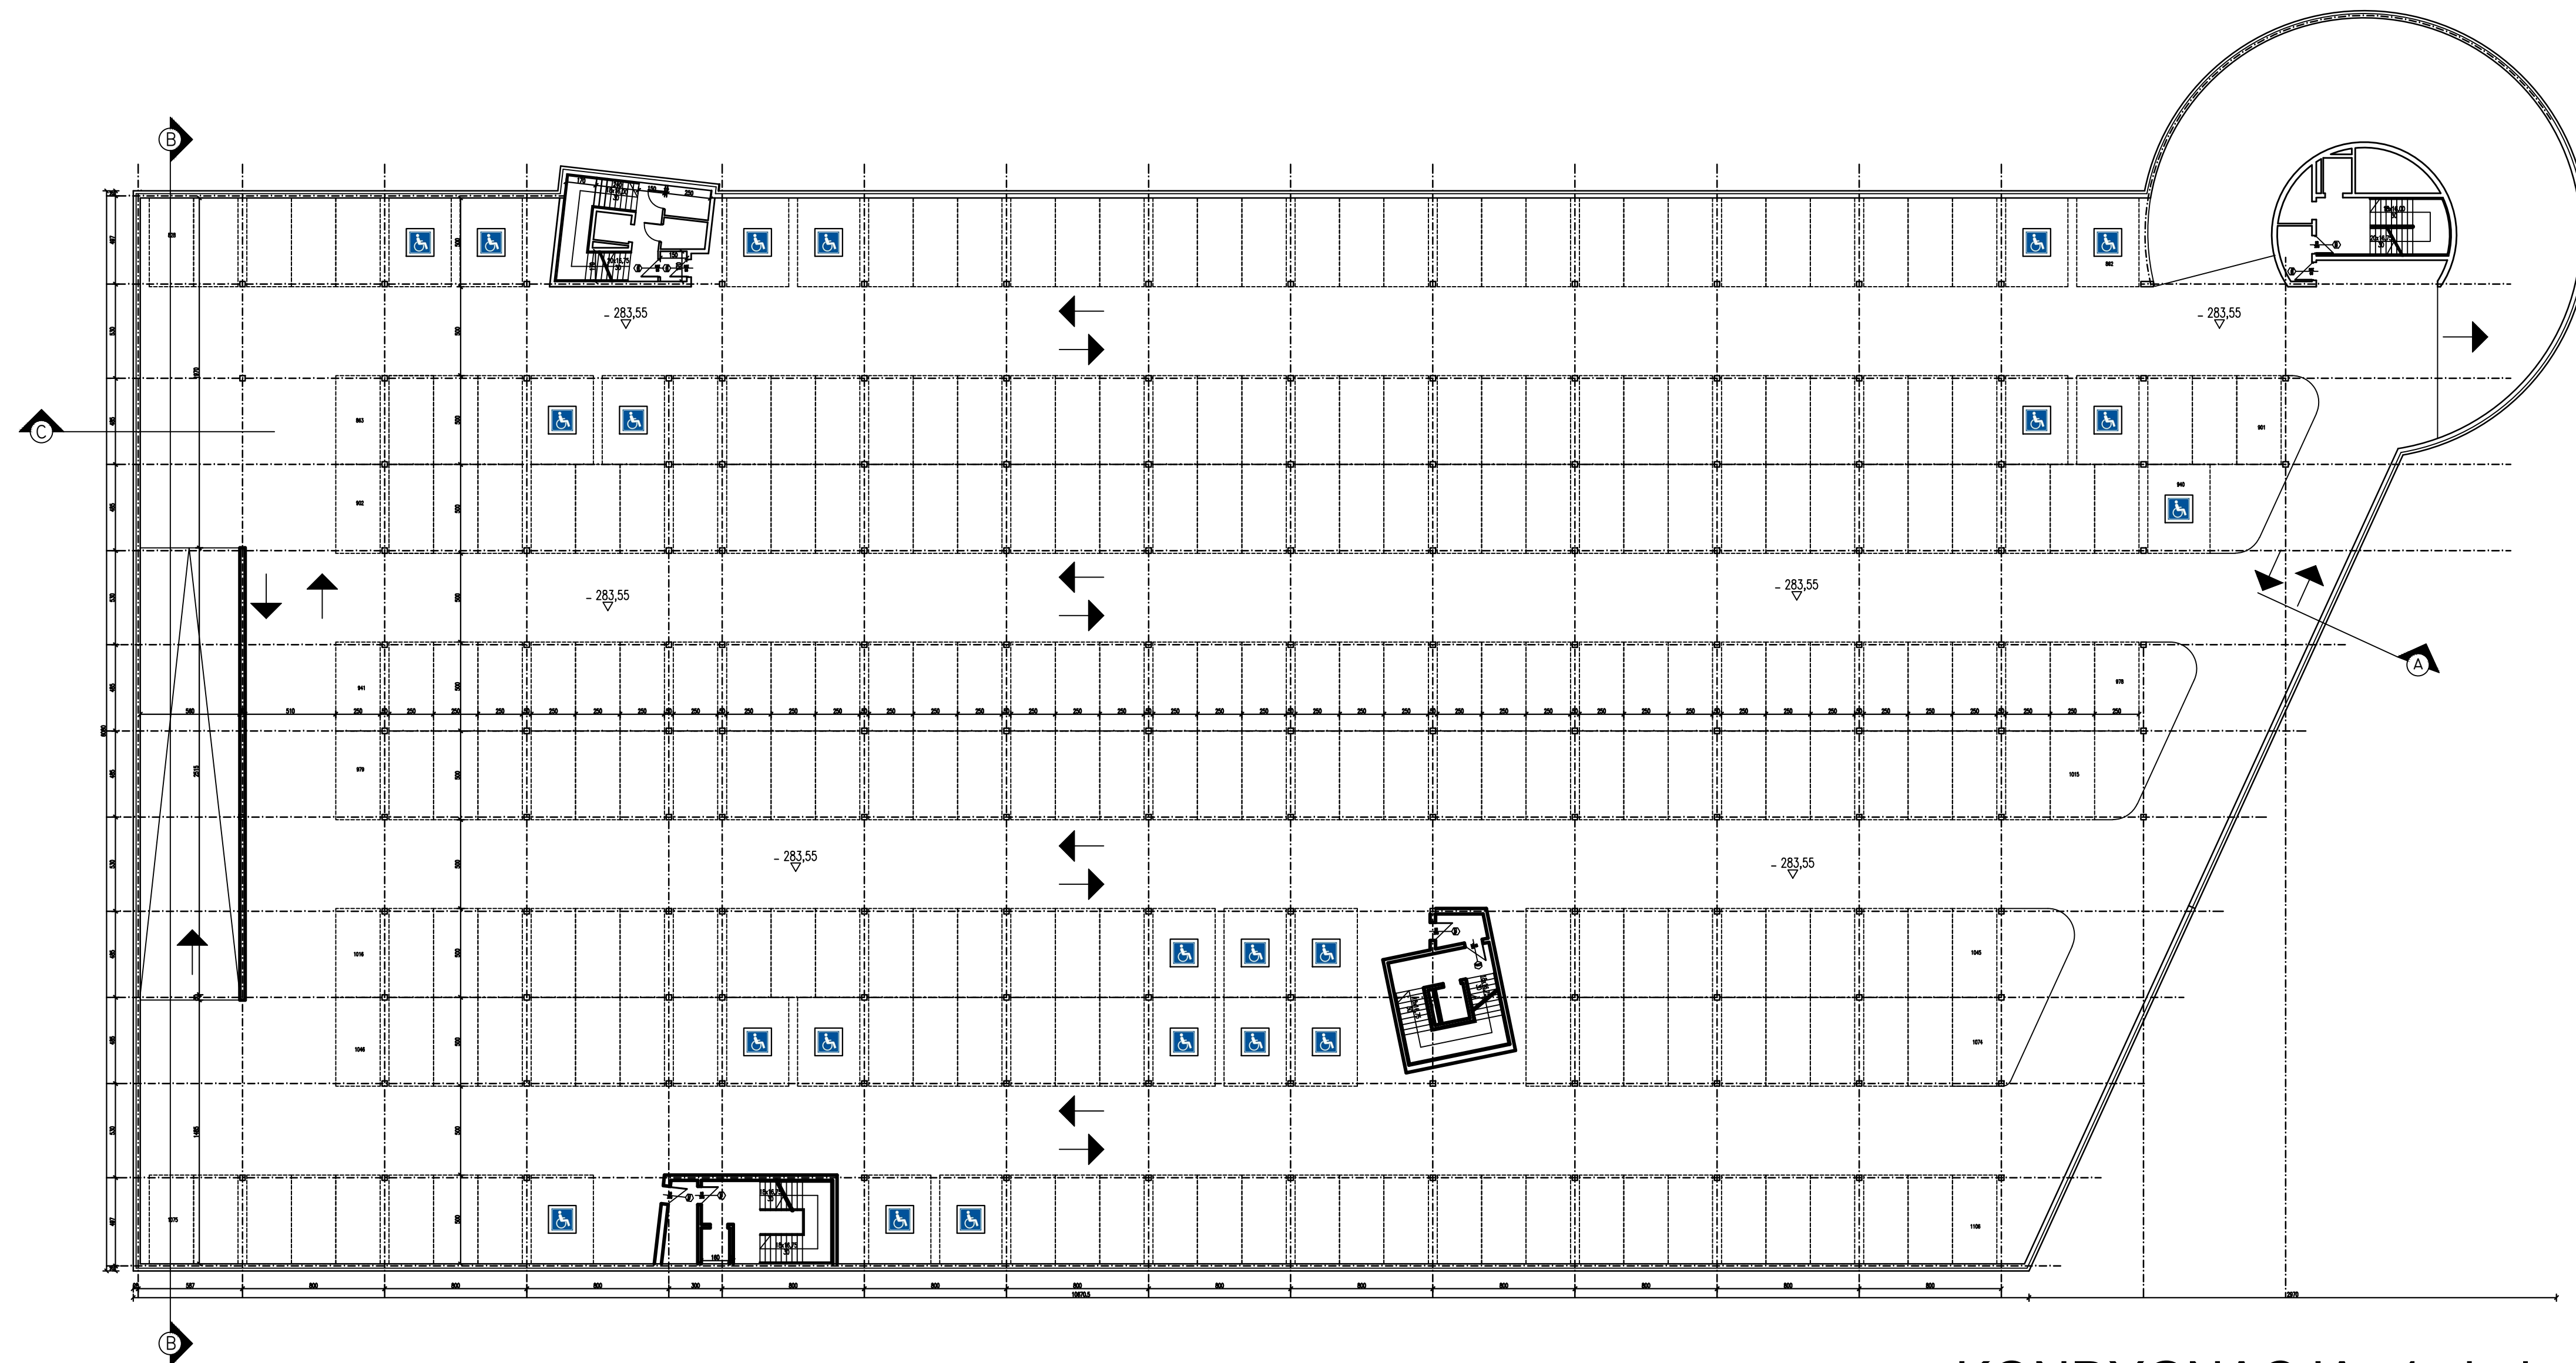


KONDYGNACJA -4 skala 1:250

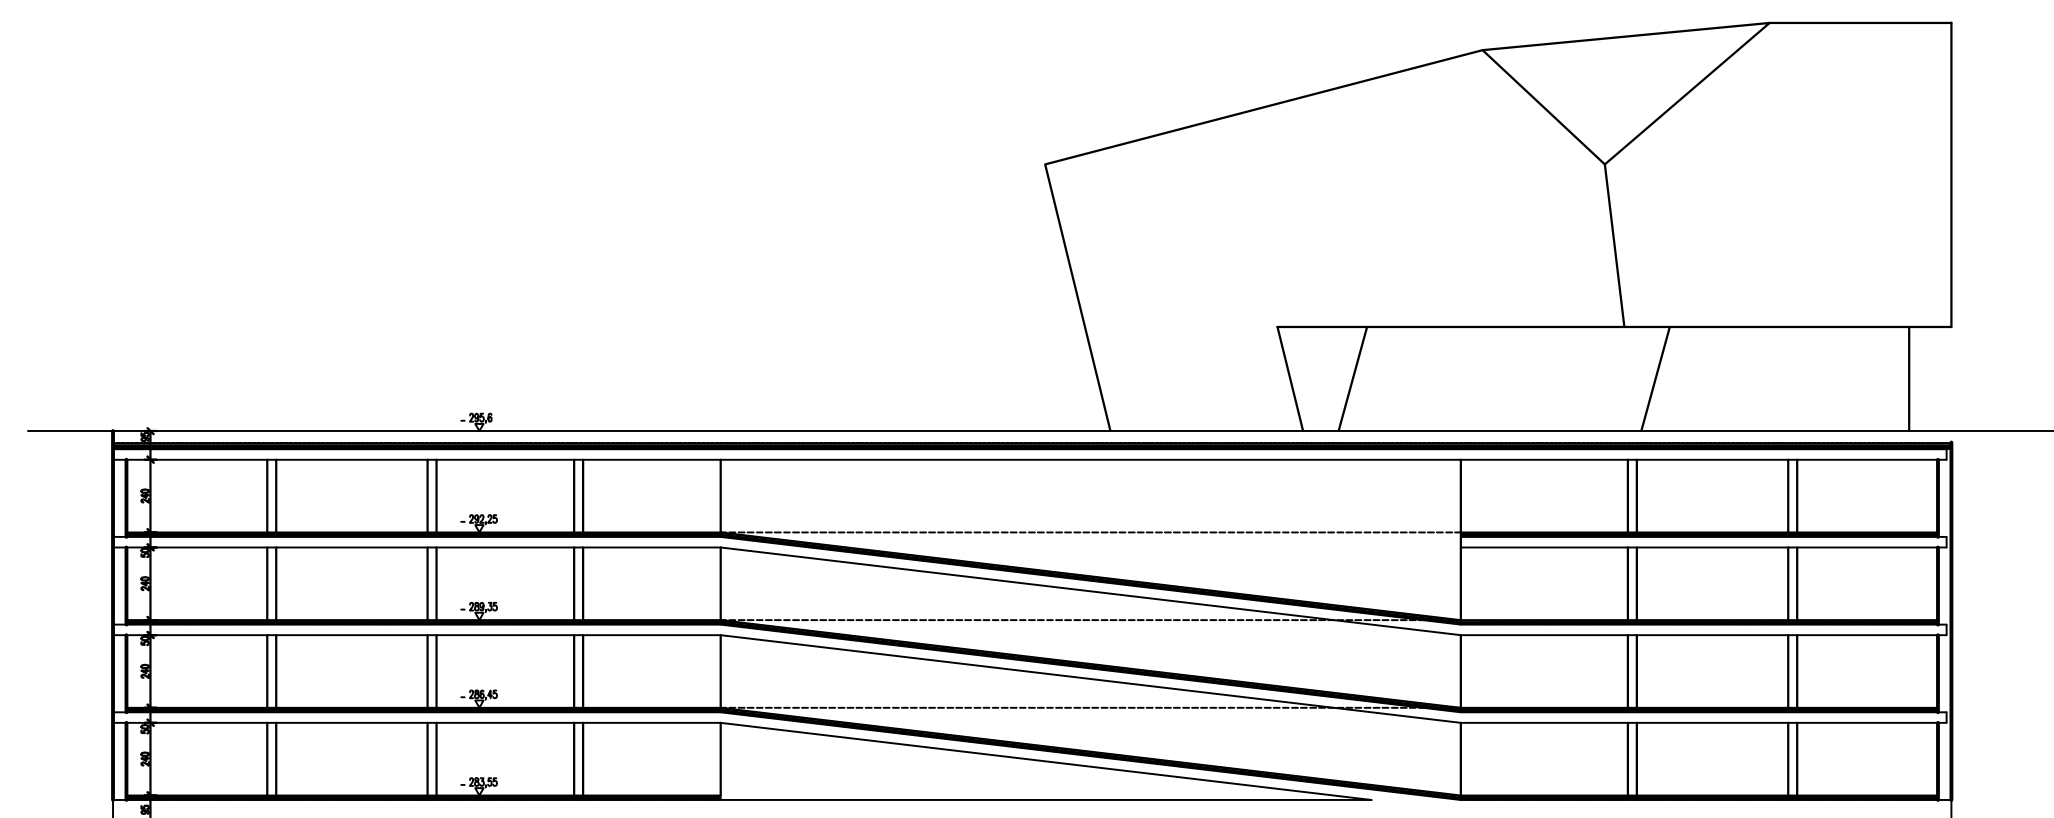

PRZEKRÓJ B-B

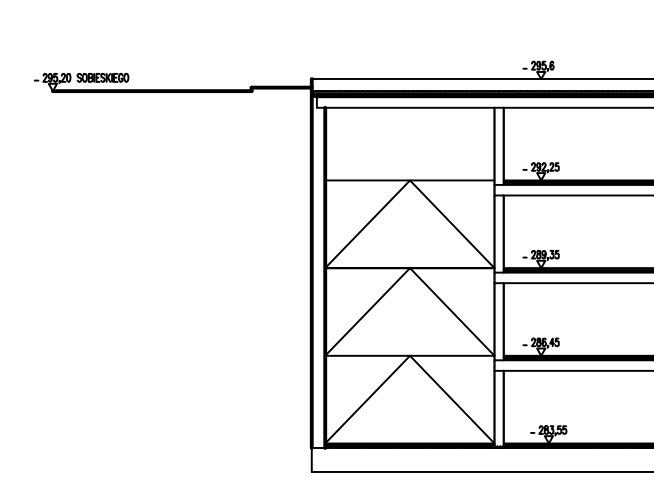

PRZEKRÓJ C

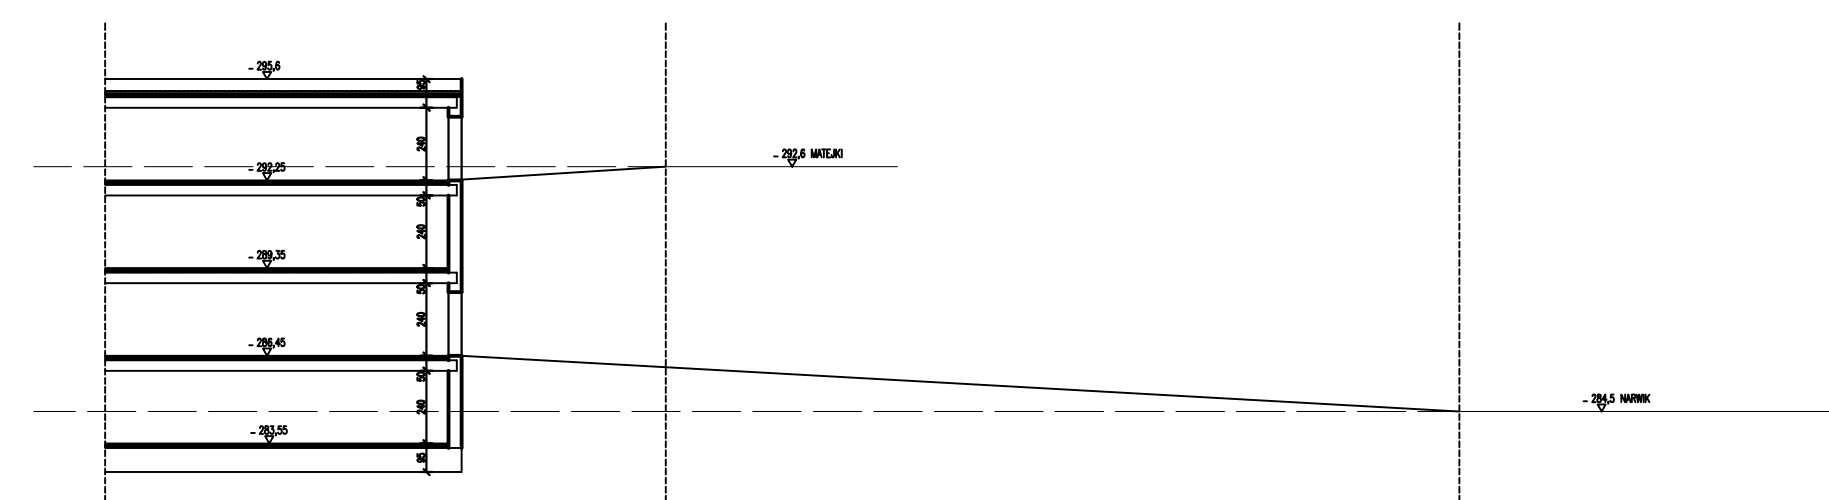

PRZEKRÓJ A