





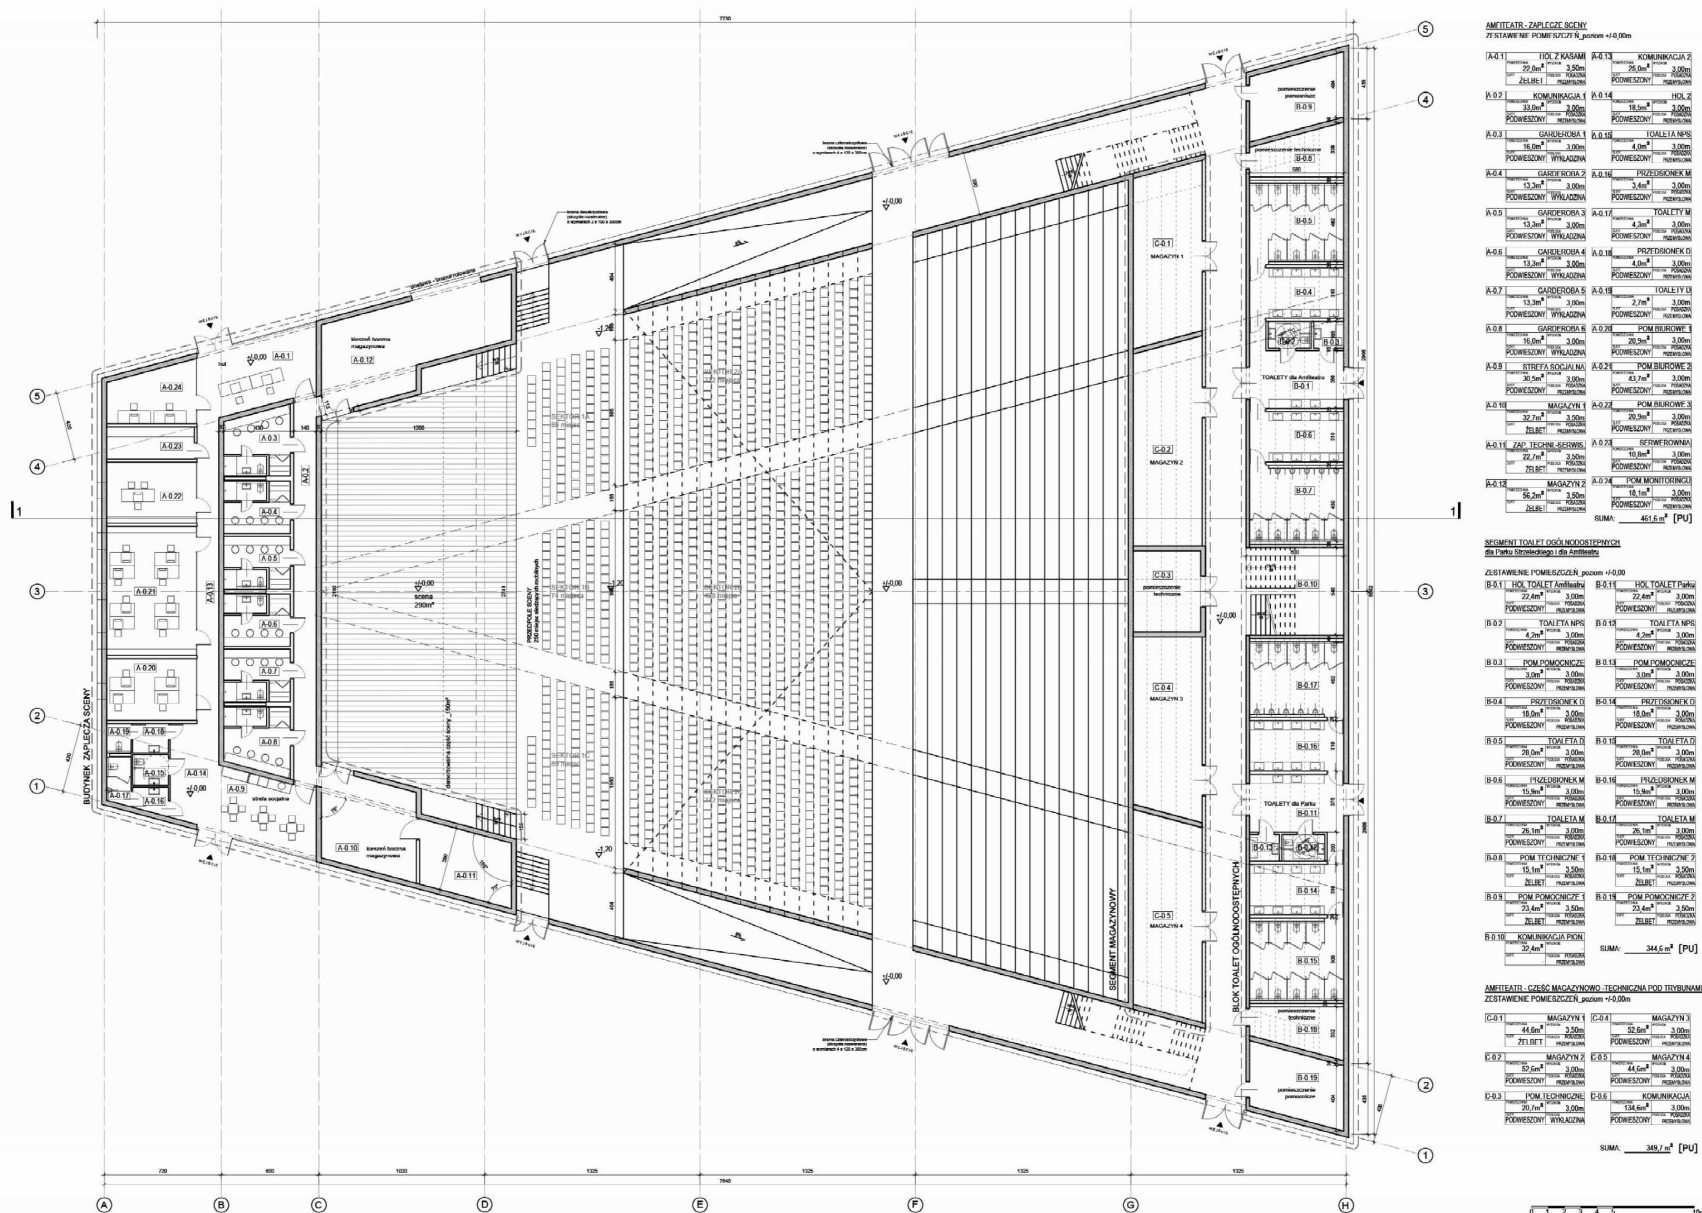


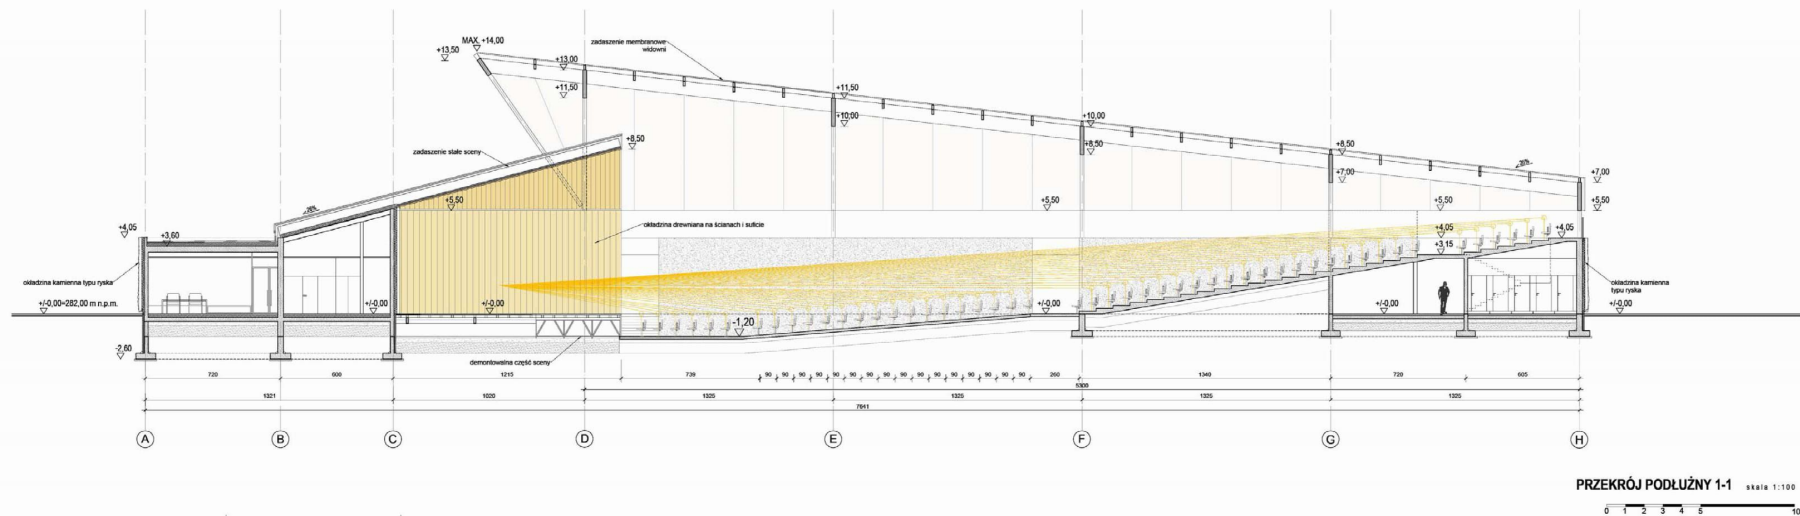

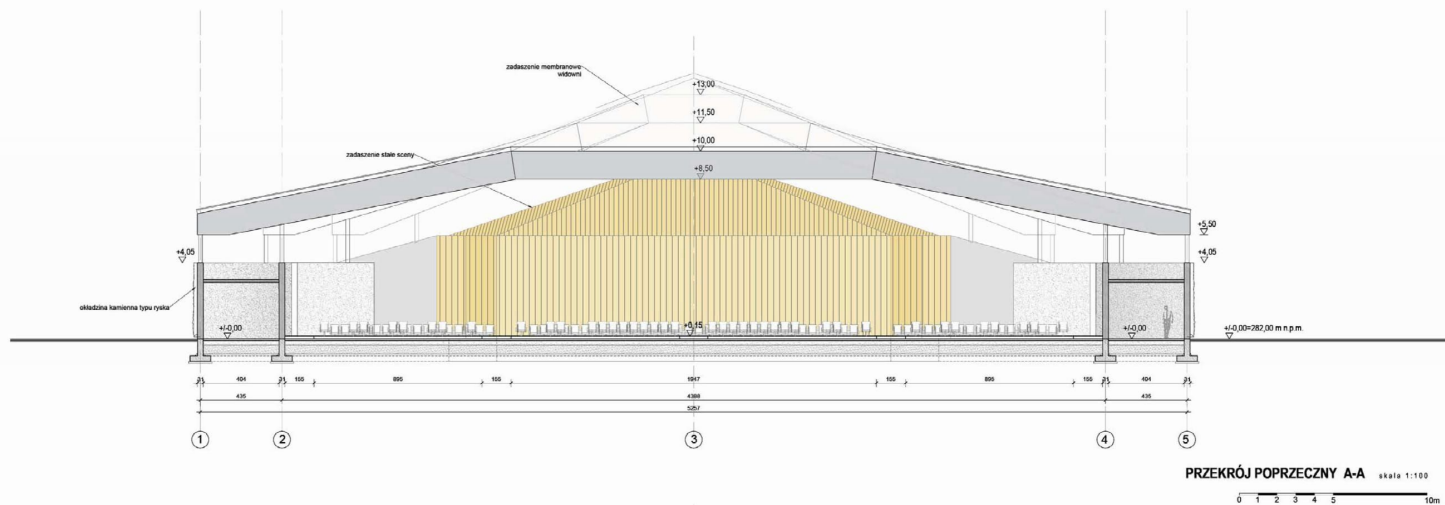

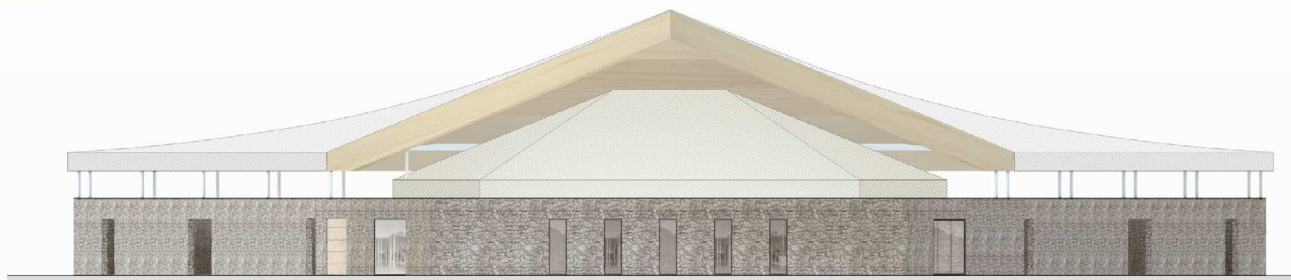


ELEWACJA PÓŁNOCNA

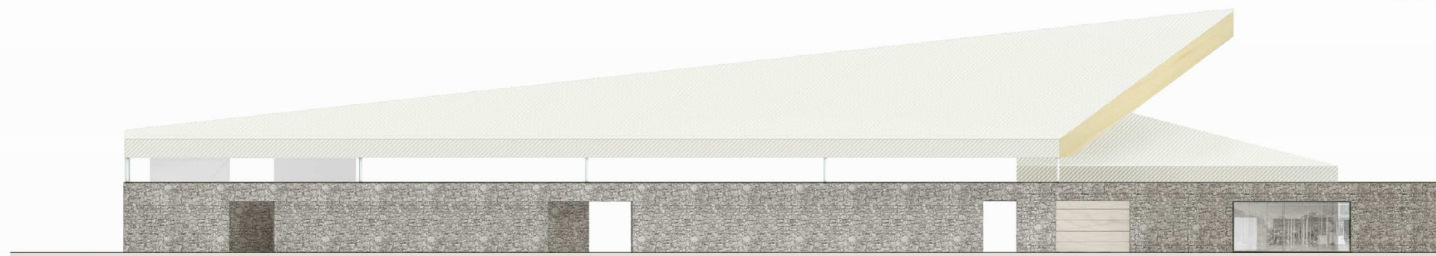

ELEWACJA WŚCHODNIA



ELEWACJA POŁUDNIOWA

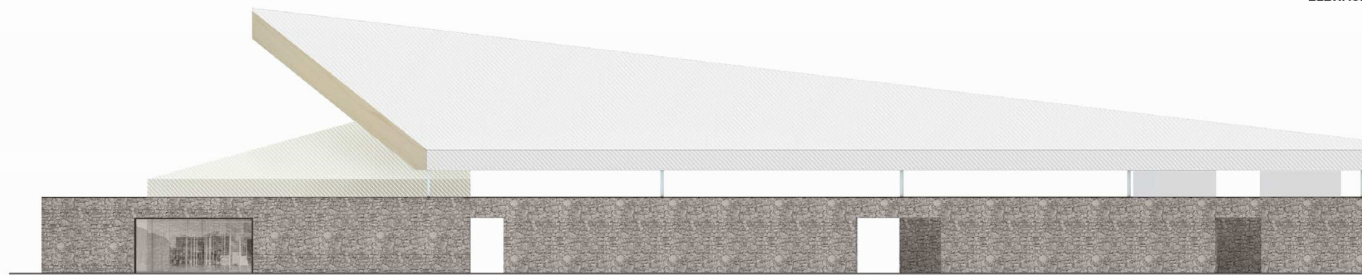

ELEWACJA ZACHODNIA



