


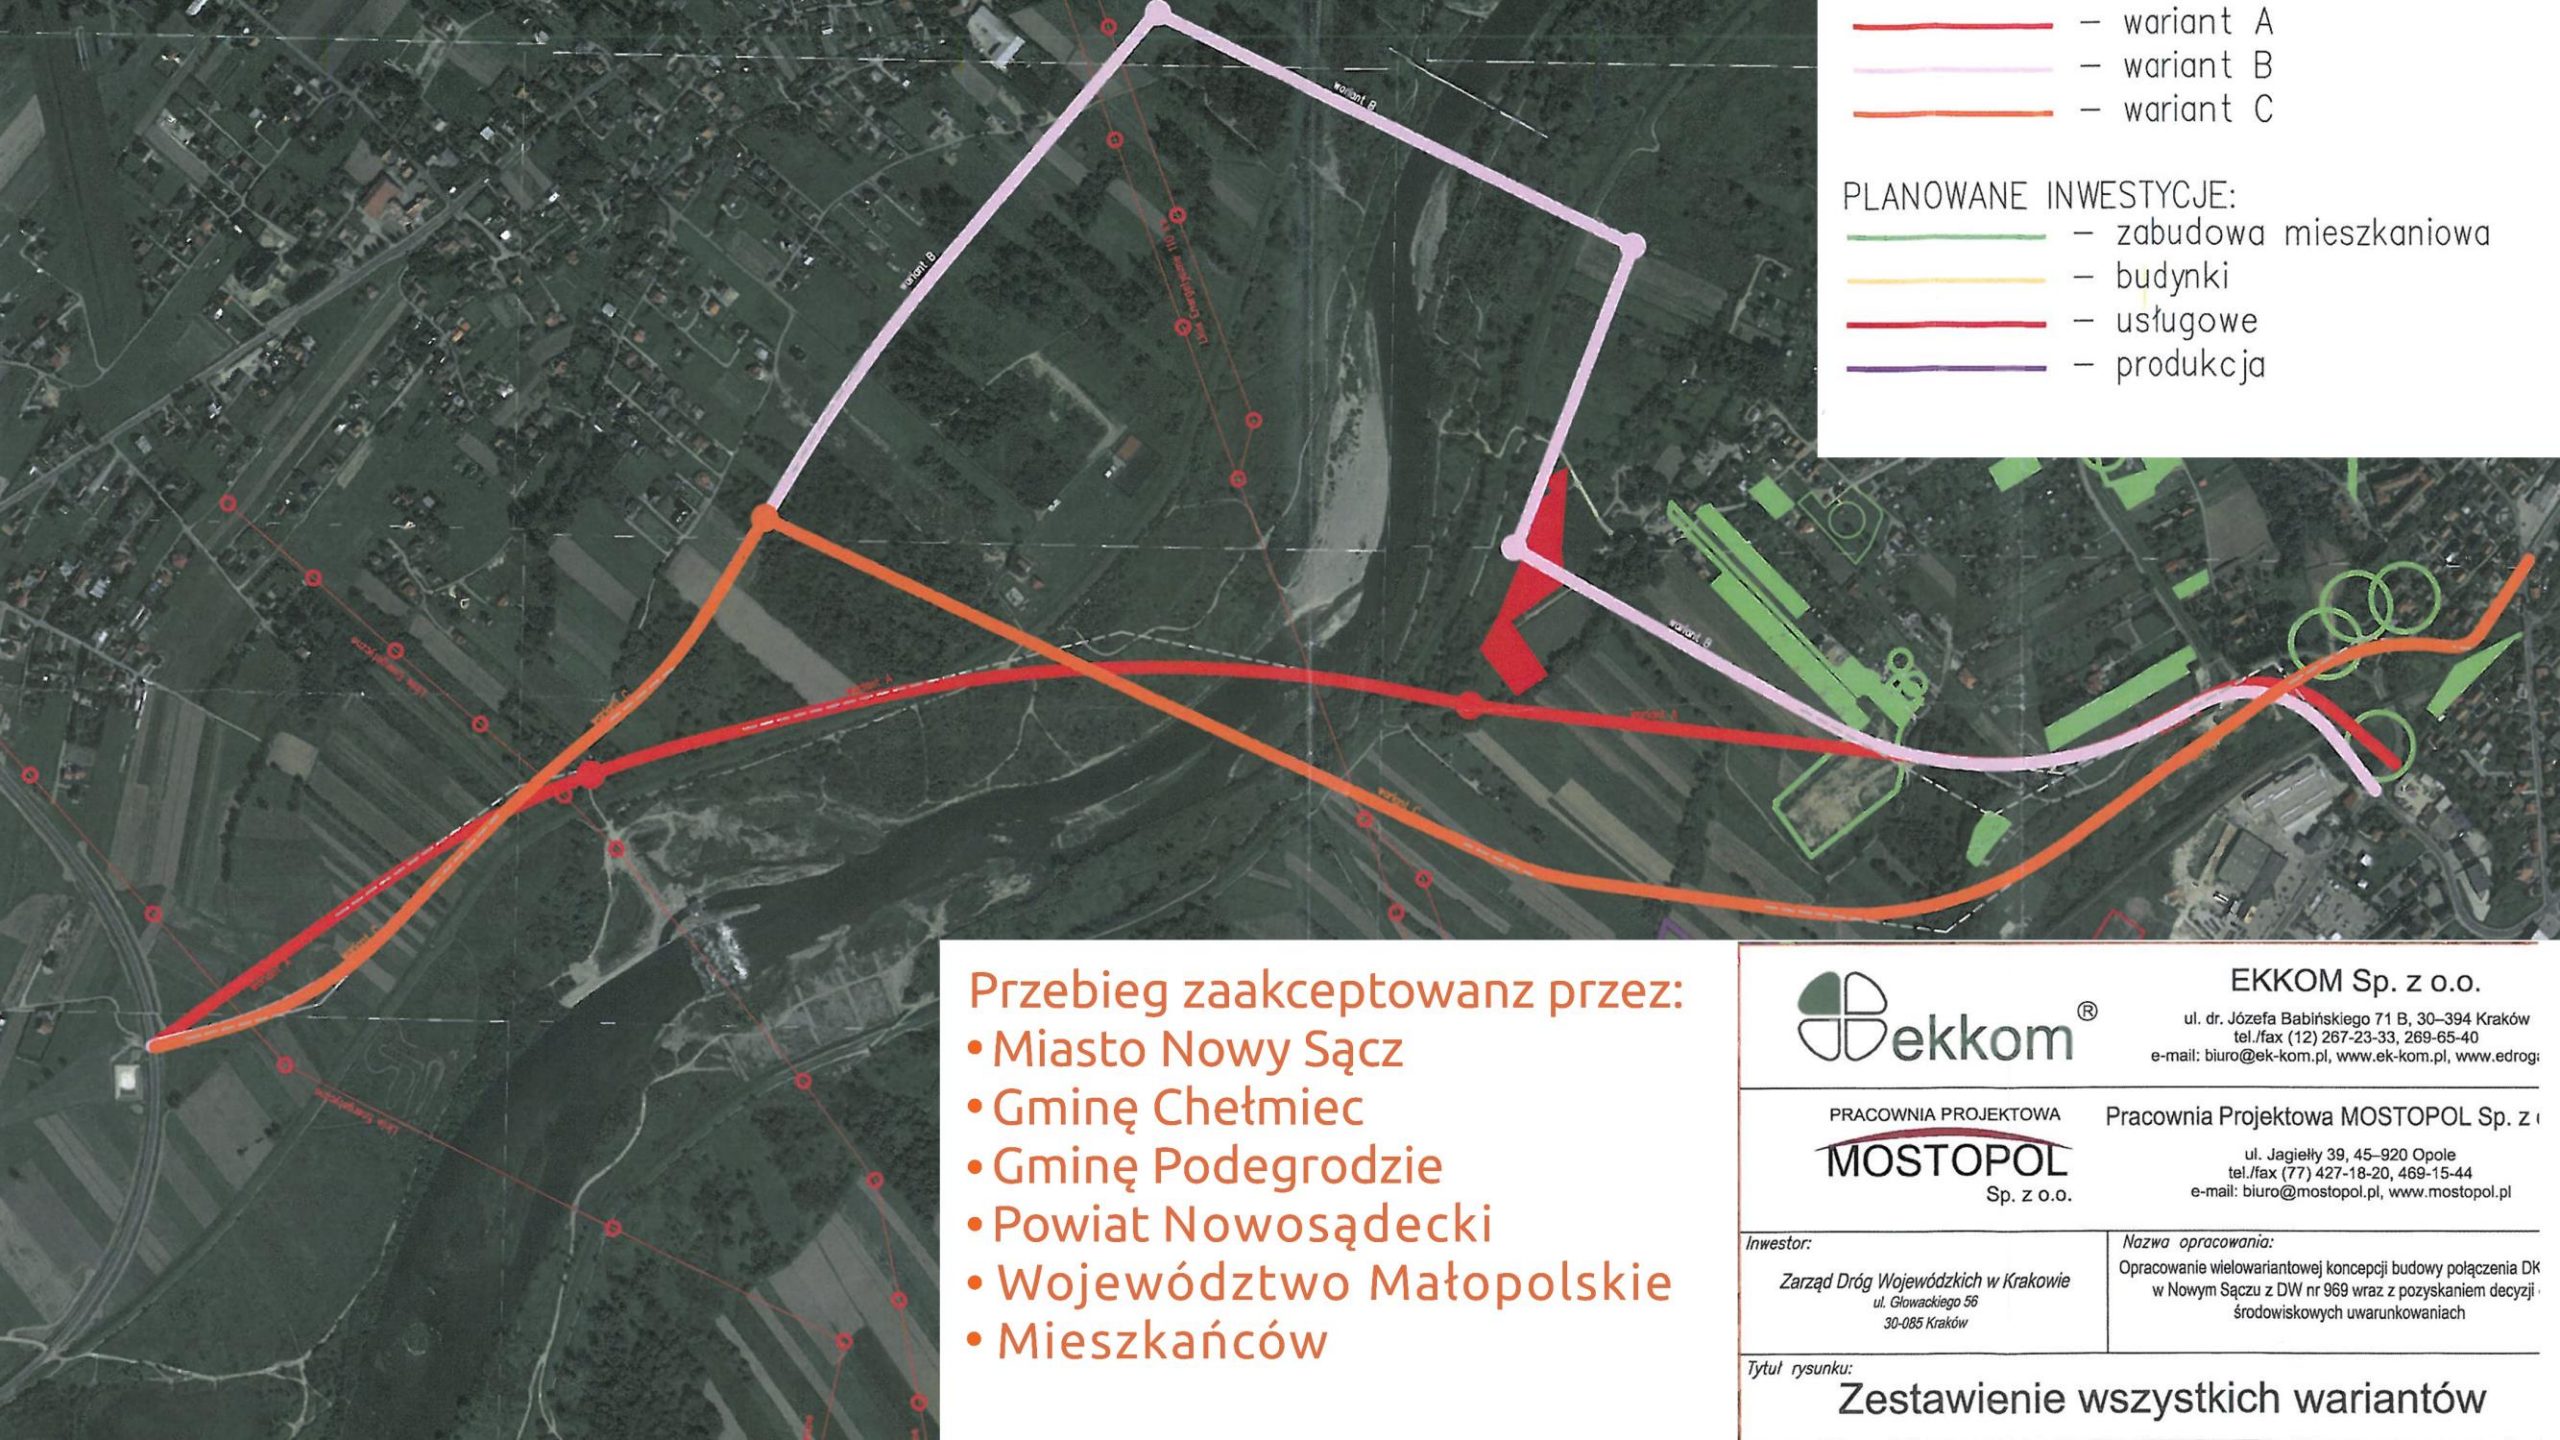

- wariant A
- wariant B
- wariant C

PLANOWANE INWESTYCJE:

- zabudowa mieszkaniowa
- budynki
- usługowe
- produkcja

Przebieg zaakceptowany przez:

- Miasto Nowy Sącz
- Gminę Chętniec
- Gminę Podegrodzie
- Powiat Nowosądecki
- Województwo Małopolskie
- Mieszkańców



EKKOM Sp. z o.o.

ul. dr. Józefa Babińskiego 71 B, 30-394 Kraków
tel./fax (12) 267-23-33, 269-65-40
e-mail: biuro@ek-kom.pl, www.ek-kom.pl, www.edrog;



Pracownia Projektowa MOSTOPOL Sp. z o.o.


ul. Jagiello 39, 45-920 Opole
tel./fax (77) 427-18-20, 469-15-44
e-mail: biuro@mostopol.pl, www.mostopol.pl

Inwestor:
Zarząd Dróg Wojewódzkich w Krakowie
ul. Głowackiego 56
30-085 Kraków

Nazwa opracowania:
Opracowanie wielowariantowej koncepcji budowy połączenia DK
w Nowym Sączu z DW nr 969 wraz z pozyskaniem decyzji
środowiskowych uwarunkowaniach

Tytuł rysunku:
Zestawienie wszystkich wariantów



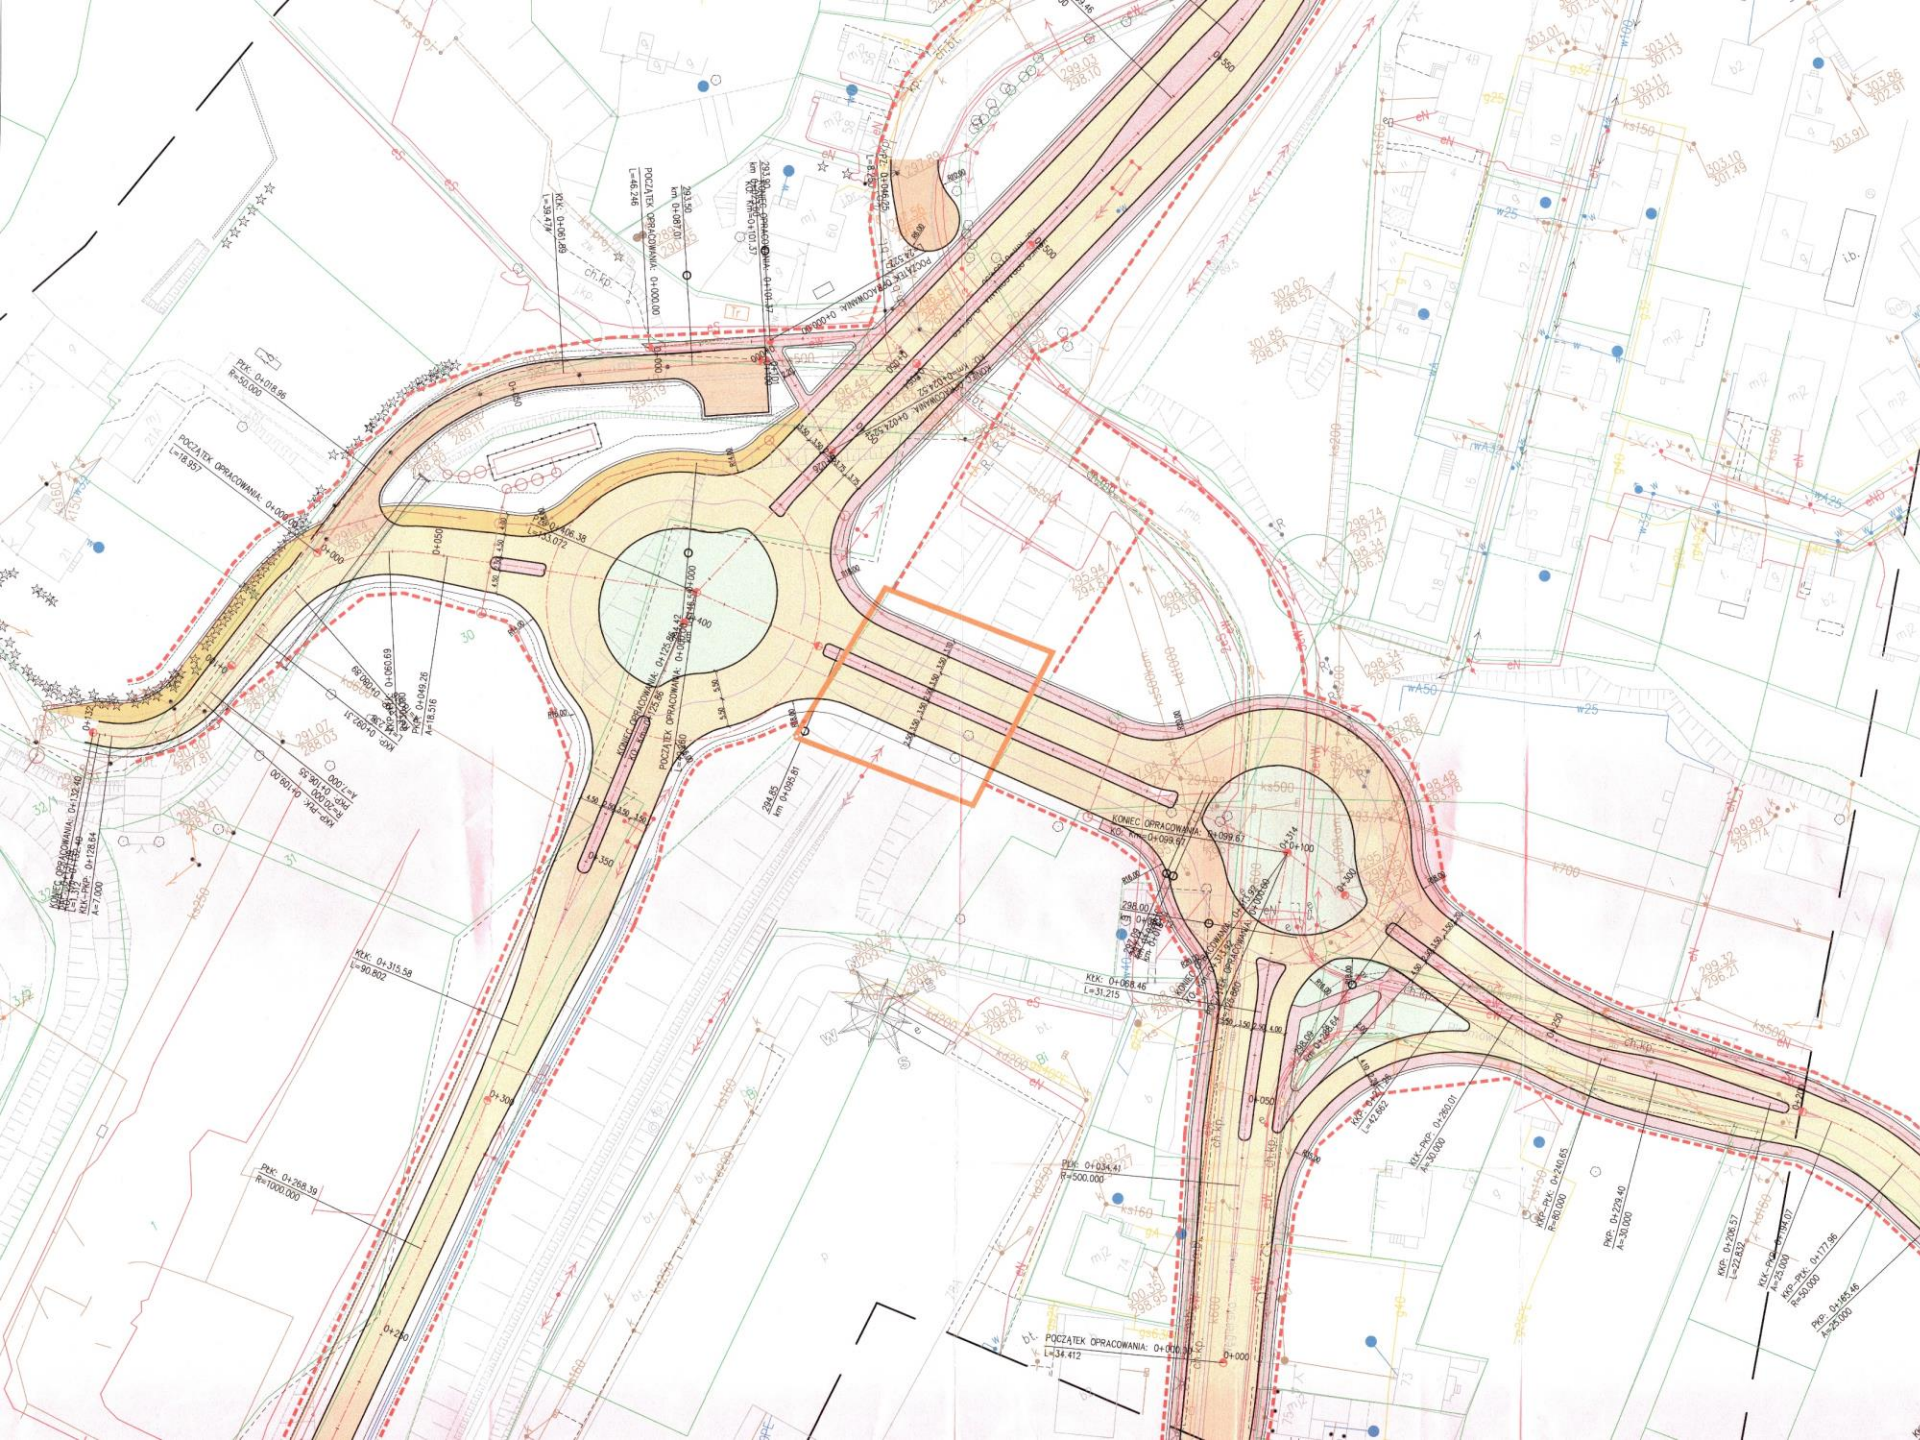

LEGENDA:

- proj. osie dróg, km roboczy
- hektometraż drogi
- nawierzchnia jezdni bitumicznej
- nawierzchnia chodnika z kostki betonowej
- proj. nawierzchnia z kruszywa
- zieleńce
- ciąg pieszo-rowerowy
- ścieżka rowerowa
- krawężnik jezdni
- krawężnik betonowy stojący
- krawężnik betonowy obniżony
- drzewa betonowe
- krawężnik pobocza
- zjazd publiczny / prywatny

W 6



EKKOM Sp. z o.o.

ul. dr. Józefa Babińskiego 71 B, 30-394 Kraków
tel./fax (12) 267-23-33, 269-65-40
e-mail: biuro@ek-kom.pl, www.ek-kom.pl, www.edroga.pl

PRACOWNIA PROJEKTOWA
MOSTOPOL
Sp. z o.o.

Pracownia Projektowa MOSTOPOL Sp. z o.o.

ul. Jagiello 39, 45-920 Opole
tel./fax (77) 427-18-20, 469-15-44
e-mail: biuro@mostopol.pl, www.mostopol.pl

Inwestor:
Zarząd Województwa Małopolskiego
ul. Racławicka 56
30-017 Kraków

Nazwa opracowania:
Opracowanie wielowariantowej koncepcji budowy połączenia DK nr 87
w Nowym Sączu z DW nr 969 wraz z pozyskaniem decyzji o
środowiskowych uwarunkowaniach

Tytuł rysunku:
Skrzyżowanie połączenia łącznika z ul. Węgierską

Funkcja	Imię i nazwisko	Specjalność	Nr uprawnień	Podpis	Skala
Projektował	Grażyna Skoplak	konstr.-irz.	478 78		1:500
Projektował	Mariusz Pustelnik	mostowa	OP /0504/PWOM/09		
Projektował	Jacek Kupiec	drogowa	MAP/03/4/P003/08		Nr rys.
Projektował	Zorata Gótkowska-eleńska	drogowa	MAP/C330/PBD/17		W6
Kraków, sierpień 2019 r.					

BUDOWA POŁĄCZENIA DK 87 DW 969 W NOWYM SĄCZU Z BUDOWĄ MOSTU NA DUNAJCU



Miasto Królewskie
Nowy Sącz

Prezydent Miasta Nowego Sącza
Ludomir Handzel



Koszty opracowania koncepcji budowy trzeciego mostu.

Umowa 794 580 zł

Miasto 209 790 zł

Gmina Chełmiec 62 500 zł

Gmina Podegrodzie 62 500 zł

Powiat Nowosądecki 62 500 zł

Województwo Małopolskie 397 290 zł

Łączna Kwota: 794 580 zł

10.09.2018 – Ustalono trzy warianty w tym wariant „C” jako preferowany.

Miasto Nowy Sącz, Powiat Nowosądecki, Gmina Chełmiec, Gmina Podegrodzie, Województwo Małopolskie

15.10.2018 - Wszczęcie postępowania o wydanie decyzji środowiskowej dla trzeciego mostu.

13.12.2018 - Pismo PKP/PLK uzgodnienie wariantu „C”

24.06.2019 - Pismo PGW Wody Polskie - uzgodnienie wariantu „C”

26.07.2019 - Przedstawienie gotowego rozwiązania i szczegółów do wariantu „C”

