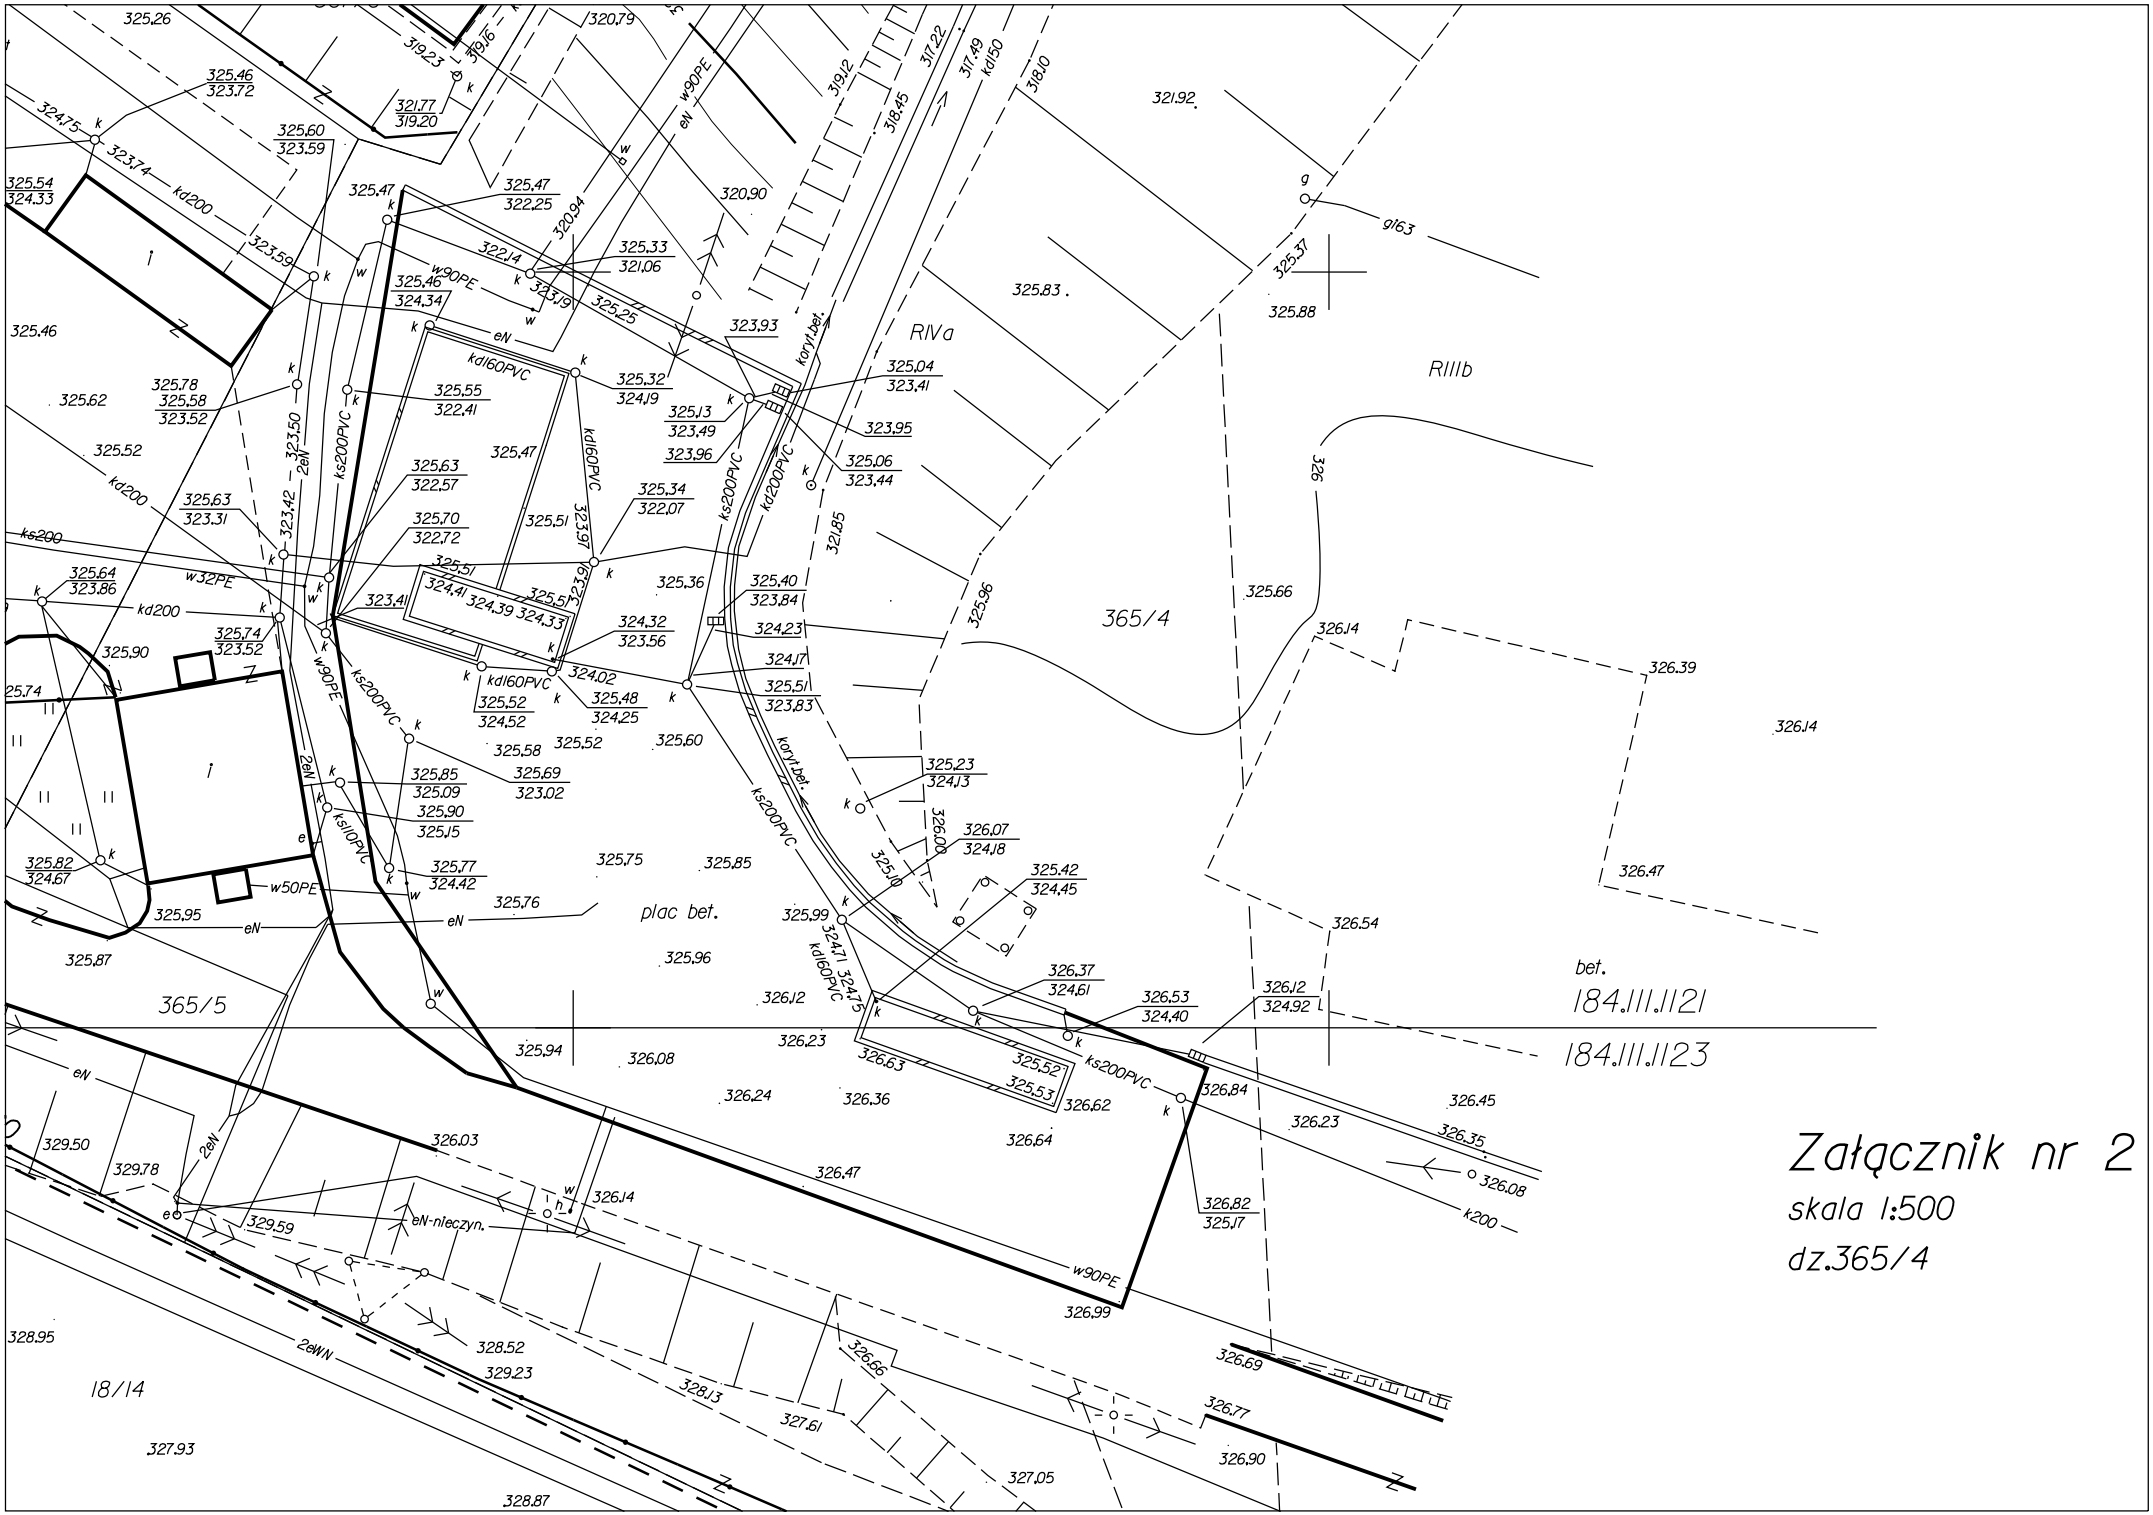
Załącznik nr 2
skala 1:500
dz.365/4
365/4
365/5
18/14
184.III.1121
184.III.1123
RIVa
RIIIb
plac bet.
bet.
kd200
kd160PVC
ks200PVC
ks110PVC
w90PE
w32PE
w50PE
eN
2eN
eN-nieczyn.
2eWN
korytbet.