

Uchwała Nr VIII/101/2007
Rady Miasta Nowego Sącza
z dnia 24 kwietnia 2007 r.

*w sprawie: przystąpienia do zmiany miejscowego planu zagospodarowania przestrzennego
miasta Nowego Sącza - "NOWY SĄCZ – 29 – Śródmieście"*

Na podstawie przepisów art. 14 i 27 ustawy z dnia 27 marca 2003 roku o planowaniu i zagospodarowaniu przestrzennym (Dz. U. nr 80 poz. 717 z późniejszymi zmianami) oraz art. 18 ust. 2 pkt. 5 ustawy z dnia 8 marca 1990 roku o samorządzie gminnym (Dz. U. z 2001 r. Nr 142 poz. 1591 z późniejszymi zmianami), Rada Miasta Nowego Sącza na wniosek Prezydenta Miasta **uchwała** co następuje:

§ 1.

Przystępuje się do sporządzenia zmiany miejscowego planu zagospodarowania przestrzennego miasta Nowego Sącza "**Nowy Sącz – 29 - Śródmieście**" uchwalonego Uchwałą Rady Miasta Nowego Sącza NR XXXII/366/2004 z dnia 13 lipca 2004 r. i jego zmiany wprowadzonej Uchwałą Rady Miasta Nowego Sącza Nr LVII/696/2005 z dnia 30 grudnia 2005 r.

§ 2.

Integralną częścią uchwały jest załącznik graficzny przedstawiający granice obszaru objętego projektem.


§ 3.

Wykonanie uchwały powierza się Prezydentowi Miasta Nowego Sącza.

§ 4.

Uchwała wchodzi w życie z dniem podjęcia.

***Wiceprzewodniczący Rady Miasta**
(-) Teresa Cabala*

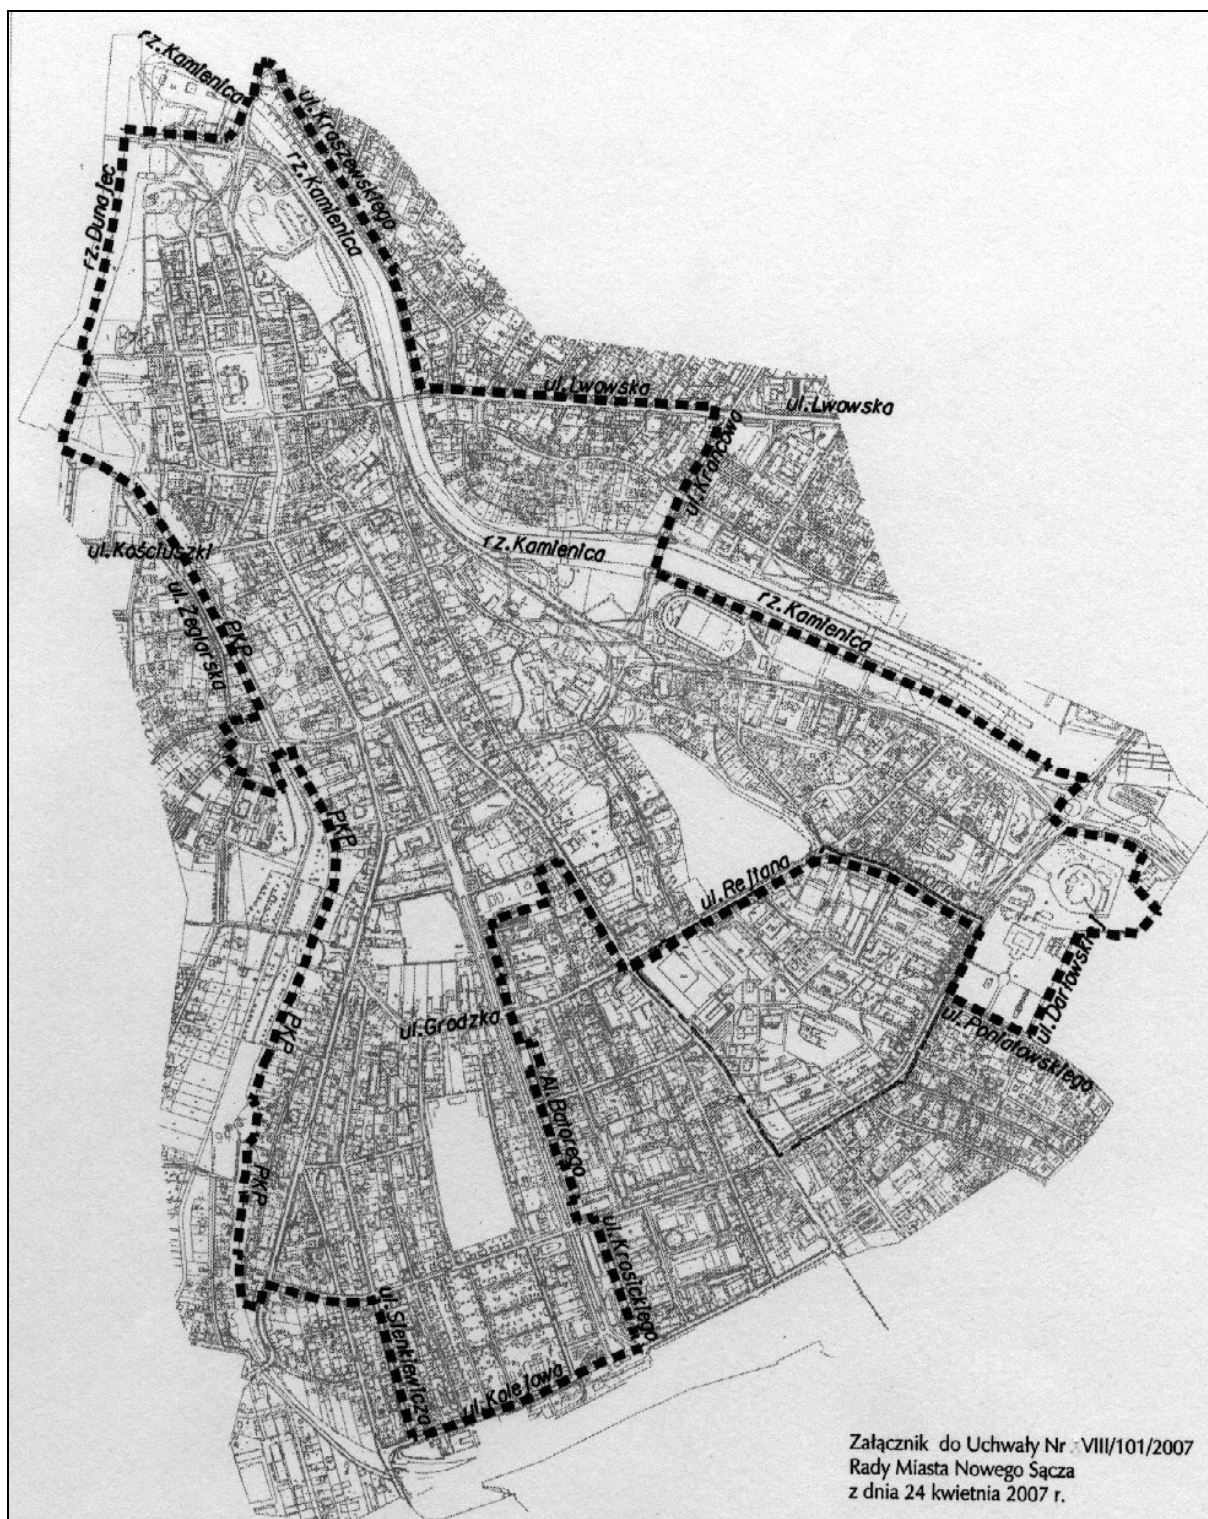

Załącznik do Uchwały Nr VIII/101/2007
Rady Miasta Nowego Sącza
z dnia 24 kwietnia 2007 r.