


WYRYS ZE "STUDIUM UWARUNKOWAŃ I KIERUNKÓW
ZAGOSPODAROWANIA PRZESTRZENNEGO MIASTA NOWEGO SĄCZA"
ZMIANA STUDIUM
KIERUNKI ZAGOSPODAROWANIA PRZESTRZENNEGO
załącznik Nr 5 do Uchwały Nr XXX/385/2008
Rady Miasta Nowego Sącza
z dnia 9 września 2008 r.

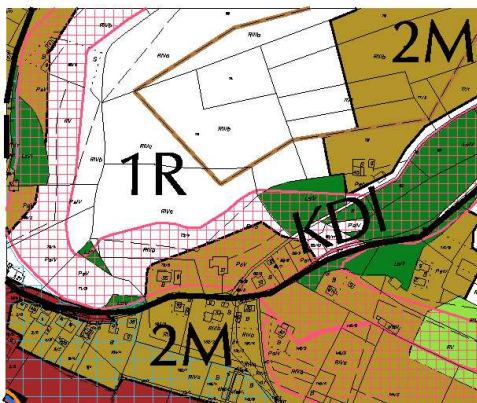


LEGENDA

- granica zmiany mpzp "Nowy Sącz-8"
- 1R tereny rolno - zadrzewieniowe
- 2M tereny niskiej zabudowy mieszkaniowej związane ze strefą wzgórz - rozwój w dostosowaniu do cech środowiska przyrodniczego
- KDI ulice klasy lokalnej
- tereny zagrożone osuwaniem się gruntu
- tereny zagrożone zalewaniem wodami powodziowymi (zasięg wg stanu z powodzi w 2001 r.)

Zmiana Miejscowego Planu Zagospodarowania Przestrzennego Miasta Nowego Sącza "Nowy Sącz-8" RYSUNEK ZMIANY PLANU - PROJEKT skala 1:2000

Załącznik Nr 1 do Uchwały Nr.../.../2010
Rady Miasta Nowego Sącza
z dnia2010 r.

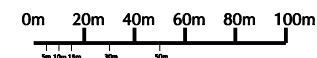

SKALA 1:2000


LEGENDA

USTALENIA PLANU

- Linia rozgraniczająca
- Nieprzekraczalna linia zabudowy
- Tereny rolne
- Tereny zabudowy mieszkaniowej jednorodzinnej

OZNACZENIA INNE

- Granica opracowania
- Teren zagrożony osuwaniem się mas ziemnych

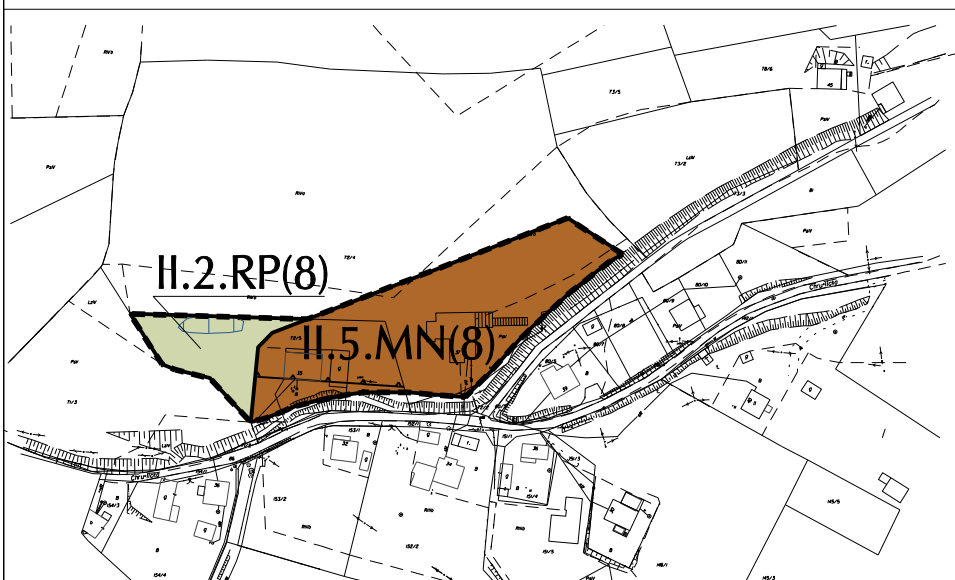

Urząd Miasta Nowego Sącza
Wydział Rozwoju Miasta
Rok 2010