

Zmiana Miejscowego Planu
Zagospodarowania Przestrzennego
Miasta Nowego Sącza "Nowy Sącz - 42"
RYSUNEK PLANU - PROJEKT
skala 1 : 2000

Załącznik Nr 1
do Uchwały Nr2013
Rady Miasta Nowego Sącza
z dnia2013 r.

LEGENDA

PRZEZNACZENIE TERENÓW

TERENY MIESZKANIOWE I MIESZKANIOWO - USŁUGOWE

4-5.MN/U(42) tereny zabudowy mieszkaniowej z usługami

TERENY USŁUGOWE

2.US(42) tereny usług sportu i rekreacji

TERENY KOMUNIKACJI

1.KD(42) tereny komunikacji - drogi klasy dojazdowej

3.KD(42) tereny komunikacji - drogi klasy wewnętrznej

POZOSTAŁE OZNACZENIA

granica opracowania

granica opracowania zmiany planu



linia rozgraniczająca tereny o różnym przeznaczeniu
lub różnych zasadach zagospodarowania

nieprzekraczalna linia zabudowy

tereny predysponowane do osuwania

tereny czynnych osuwisk

zasięg zalewu wodą Q1% od potoku Naściszówka

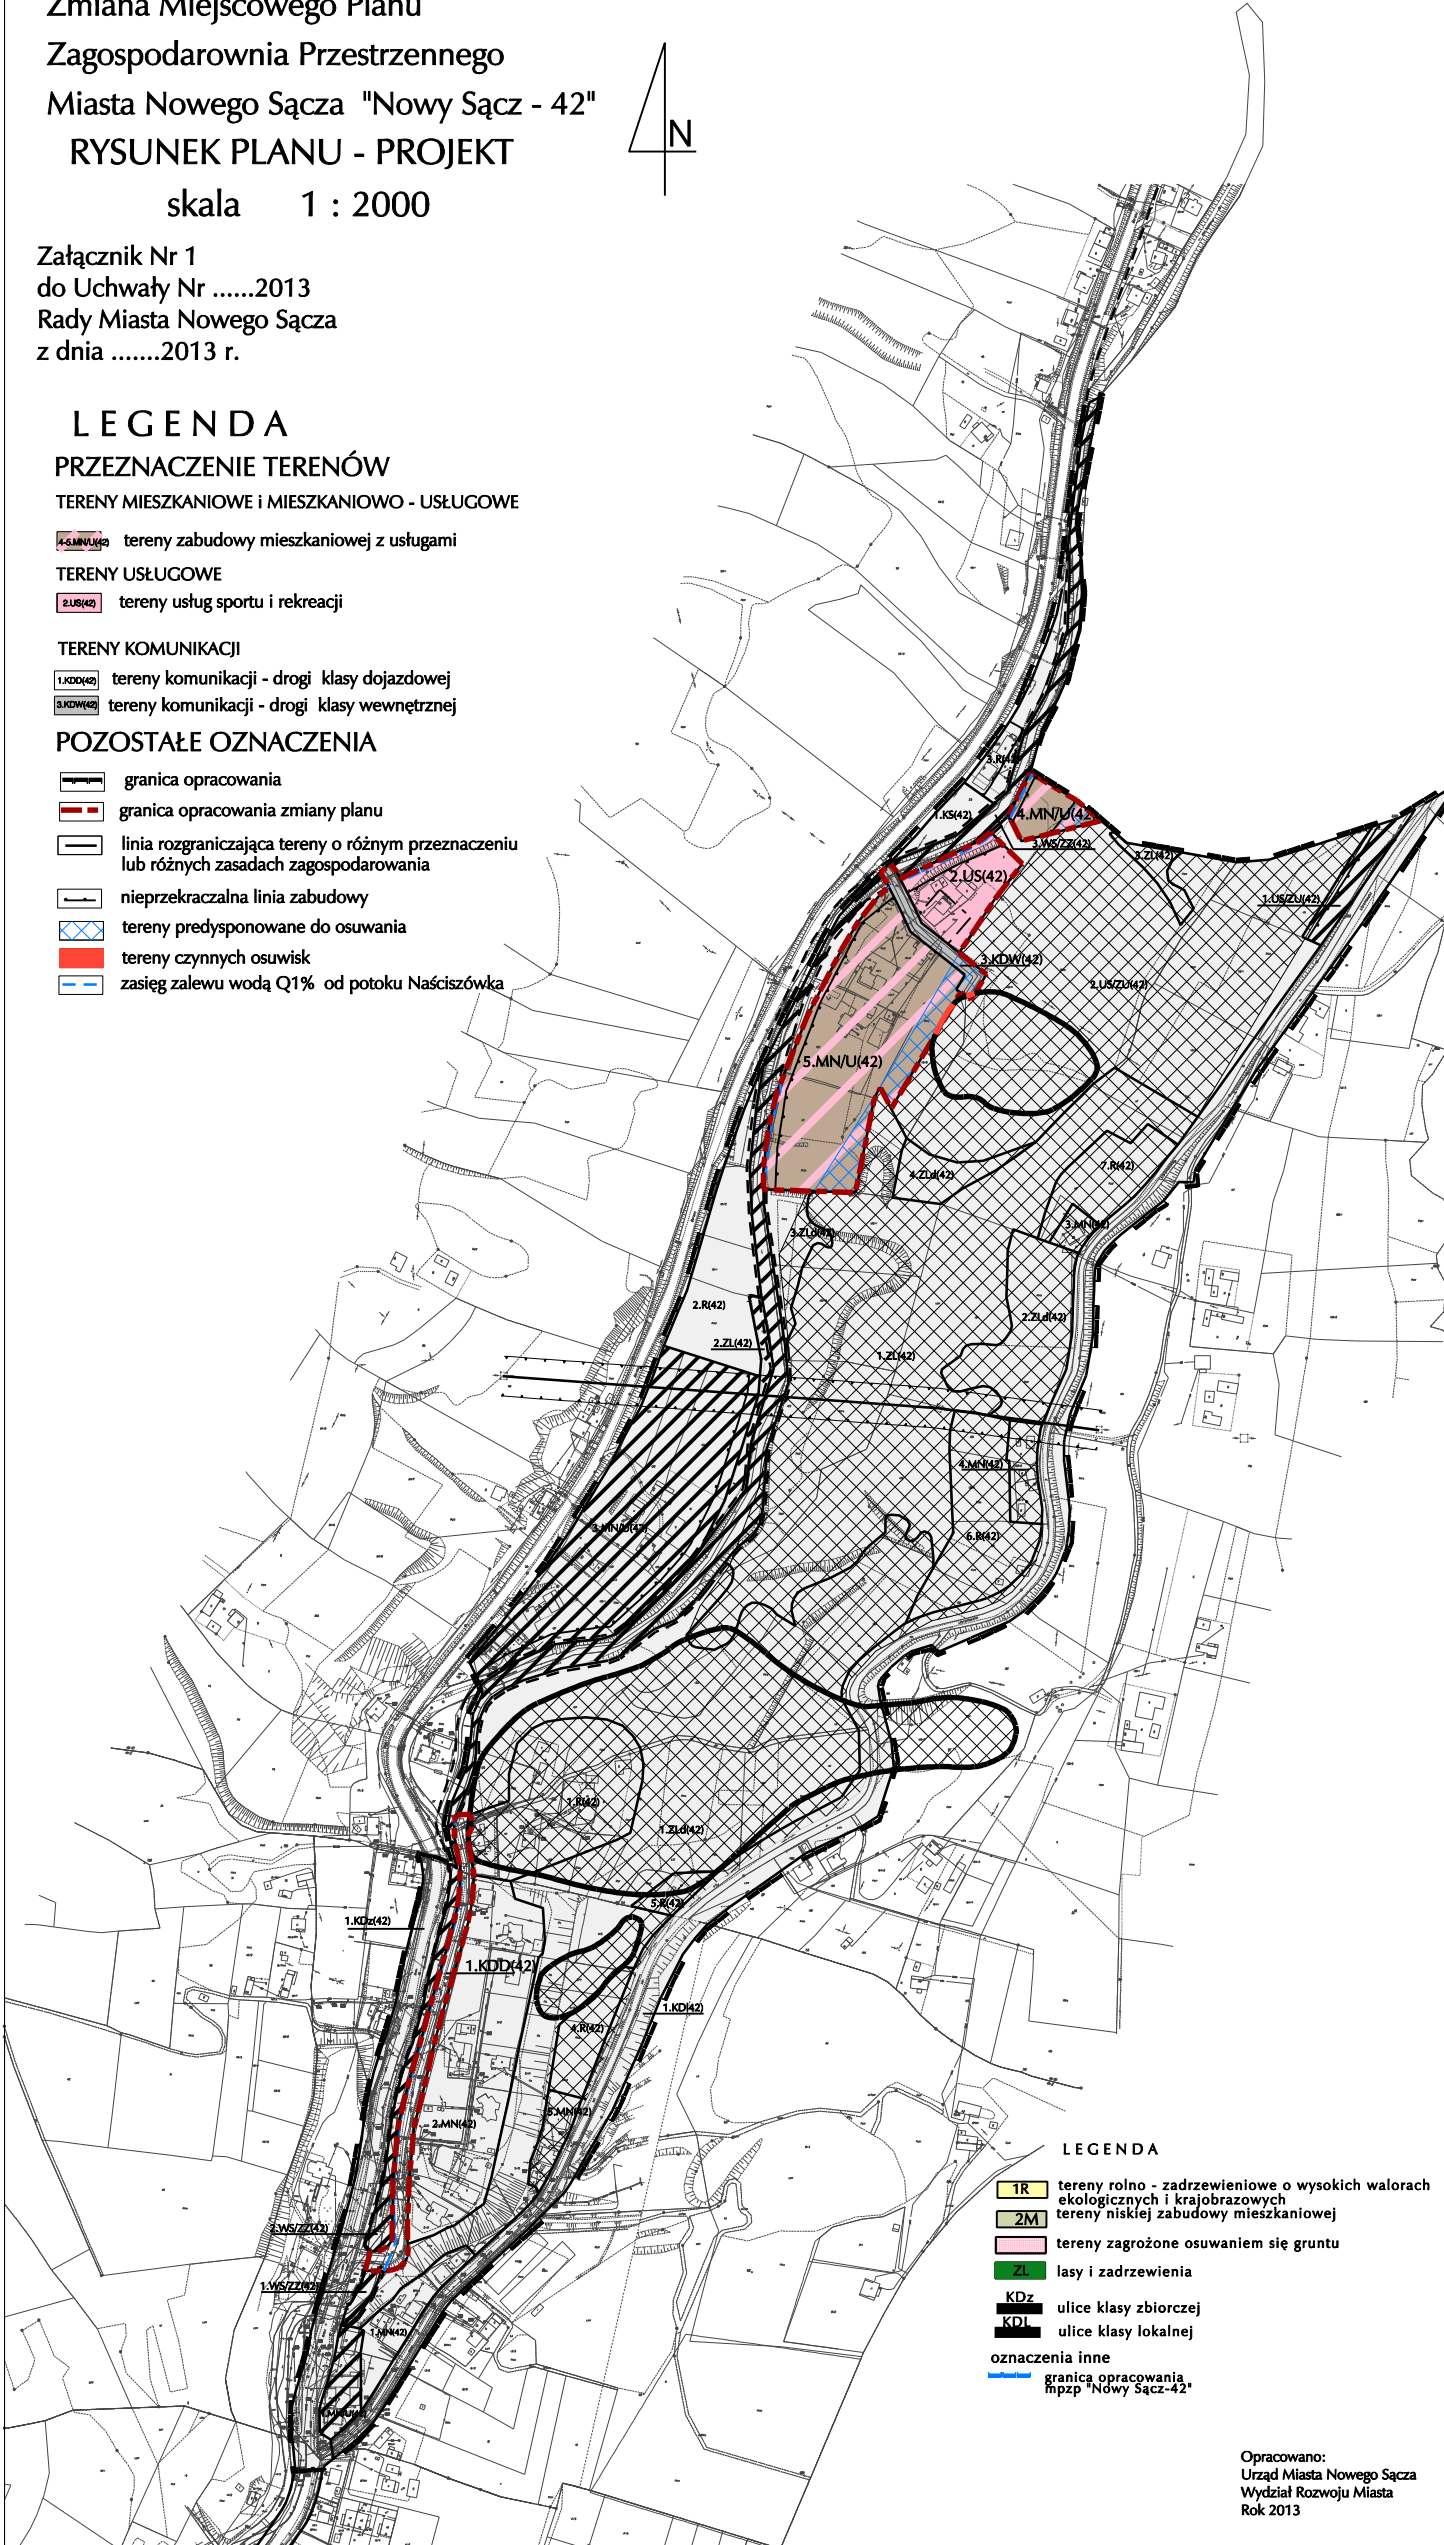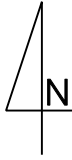

LEGENDA

- 1R tereny rolno - zadrzewieniowe o wysokich walorach ekologicznych i krajobrazowych
- 2M tereny niskiej zabudowy mieszkaniowej
- tereny zagrożone osuwaniem się gruntu
- ZL lasy i zadrzewienia
- KDz ulice klasy zbiorczej
- KDl ulice klasy lokalnej
- oznaczenia inne
- granica opracowania
- linia planu "Nowy Sącz-42"

Opracowano:
Urząd Miasta Nowego Sącza
Wydział Rozwoju Miasta
Rok 2013

Symbole i oznaczenia terenów objętych ustaleniami
Miejscowego Planu Zagospodarowania Przestrzennego
Miasta Nowego Sącza "Nowy Sącz-42"
przyjętego Uchwałą Nr LV/584/2009
Rady Miasta Nowego Sącza
z dnia 24 listopada 2009 r.

LEGENDA

PRZEZNACZENIE TERENÓW

TERENY PRZYRODNICZE

- 1-3.WS(42) tereny wód otwartych z zielenią przyrzeczną
- 1-3.ZL(42) tereny lasów
- 1-4.ZL(42) tereny do zalesień
- 1-7.RN(42) tereny rolnicze

TERENY MIESZKANIOWE I MIESZKANIOWO - USŁUGOWE

- 1-4.MN(42) tereny zabudowy mieszkaniowej
- 1-4.MN/U(42) tereny zabudowy mieszkaniowej z usługami

TERENY USŁUGOWE

- 1-5.US(42) tereny usług sportu i rekreacji z zielenią urządzoną
- 1-5.US(42) tereny usług sportu i rekreacji

TERENY KOMUNIKACJI

- 1-6.KD(42) tereny komunikacji - drogi klasy zbiorczej
- 1-6.KD(42) tereny komunikacji - drogi klasy lokalnej
- 1-6.KD(42) tereny komunikacji - drogi wewnętrzne
- 1-6.KD(42) tereny obsługi komunikacji

POZOSTAŁE OZNACZENIA

- granica opracowania
- linia rozgraniczająca tereny o różnym przeznaczeniu
lub różnych zasadach zagosp.
- nieprzekraczalna linia zabudowy
- tereny czynnych osuwisk
- tereny predysponowane do osuwania
- obszar bezpośredniego zagrożenia powodzią Q 3,33%
- zasięg zalewu wodą Q1% od potoku Naściszówka
- linia sieci energetycznej 110 kV wraz ze strefą oddziaływania

WYRYS ZE "STUDIUM UWARUNKOWAŃ I KIERUNKÓW
ZAGOSPODAROWANIA PRZESTRZENNEGO
MIASTA NOWEGO SĄCZA"
ZMIANA STUDIUM
KIERUNKI ZAGOSPODAROWANIA PRZESTRZENNEGO
Załącznik Nr 2 do Uchwały Nr XIV/133/2011
Rady Miasta Nowego Sącza
z dnia 6 września 2011 r.

