
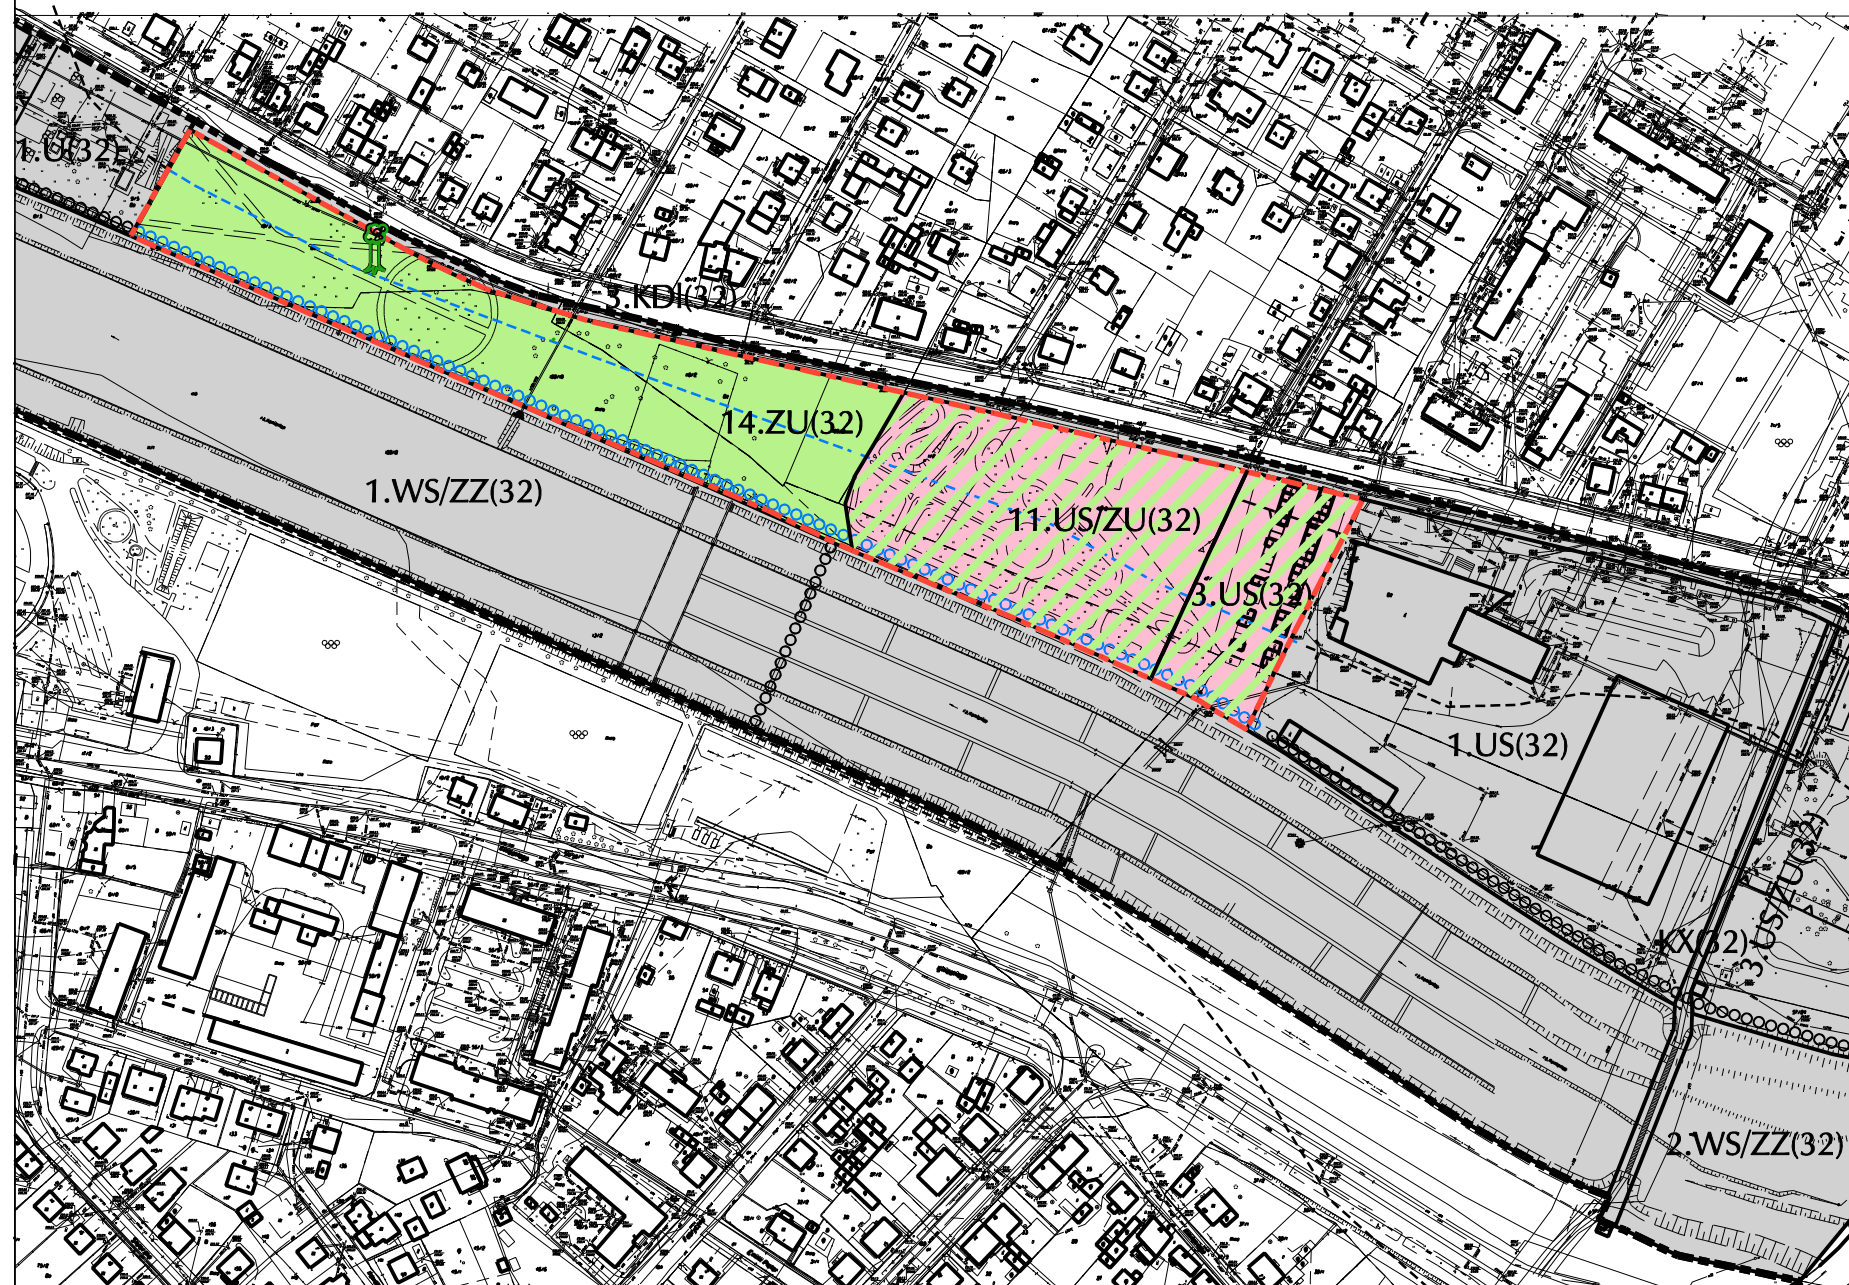
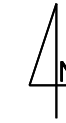


Zmiana Miejscowego Planu Zagospodarownia
Przestrzennego Miasta Nowego Sącza
"Nowy Sącz -32"

RYSUNEK PLANU-PROJEKT

skala 1 : 2000

Załącznik Nr 1
do Uchwały Nr/.../2013
Rady Miasta Nowego Sącza
z dnia ... 2013 r.

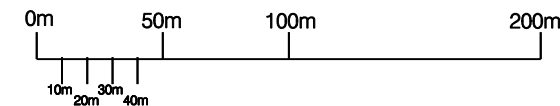

LEGENDA
PRZEZNACZENIE TERENÓW

TERENY USŁUGOWE

- 3.US(32) tereny usług sportu
- 11.US/ZU(32) tereny usług sportu i rekreacji z zielenią urządzoną

TERENY PRZYRODNICZE


- 14.ZU(32) tereny zieleni urządzonej

POZOSTAŁE OZNACZENIA

- granica opracowania
- linia rozgraniczająca tereny o różnym przeznaczeniu lub różnych zasadach zagospodarowania
- △ nieprzekraczalna linia zabudowy
- oooo orientacyjny przebieg ciągu pieszo - rowerowego i promenady
- zasięg zalewu wodą Q1% od rzeki Kamienicy
- 🌳 pomnik przyrody - nr rejestru 194

Tereny objęte ustaleniami Miejscowego Planu
Zagospodarowania Przestrzennego Miasta
Nowego Sącza "Nowy Sącz-32"
przyjętego Uchwałą Nr XXII/272/2008
Rady Miasta Nowego Sącza z dnia 26 lutego 2008 r.
z późniejszymi zmianami

WYRYS ZE "STUDIUM UWARUNKOWAŃ I KIERUNKÓW
ZAGOSPODAROWANIA PRZESTRZENNEGO
MIASTA NOWEGO SĄCZA"
ZMIANA STUDIUM
KIERUNKI ZAGOSPODAROWANIA PRZESTRZENNEGO
Załącznik Nr 2 do Uchwały Nr XIV/133/2011
Rady Miasta Nowego Sącza
z dnia 6 września 2011 r.

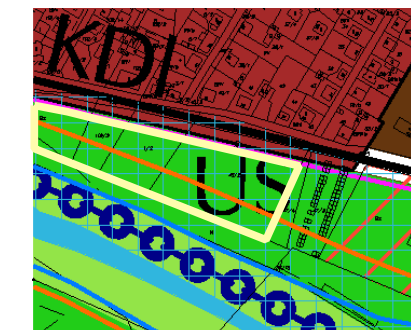

LEGENDA

- US tereny obiektów sportu i rekreacji
- tereny zagrożone zalewaniem wodami powodziowymi (zasięg wg stanu z powodzi w 2001 r.)
- kompleksy gleb chronionych z mocy ustawy o ochronie gruntów rolnych i leśnych
- KDL ulice klasy lokalnej

oznaczenia inne
--- granica opracowania zmiany
mpzp "Nowy Sącz-32"

Opracowano:
Urząd Miasta Nowego Sącza
Wydział Rozwoju Miasta
Rok 2013