
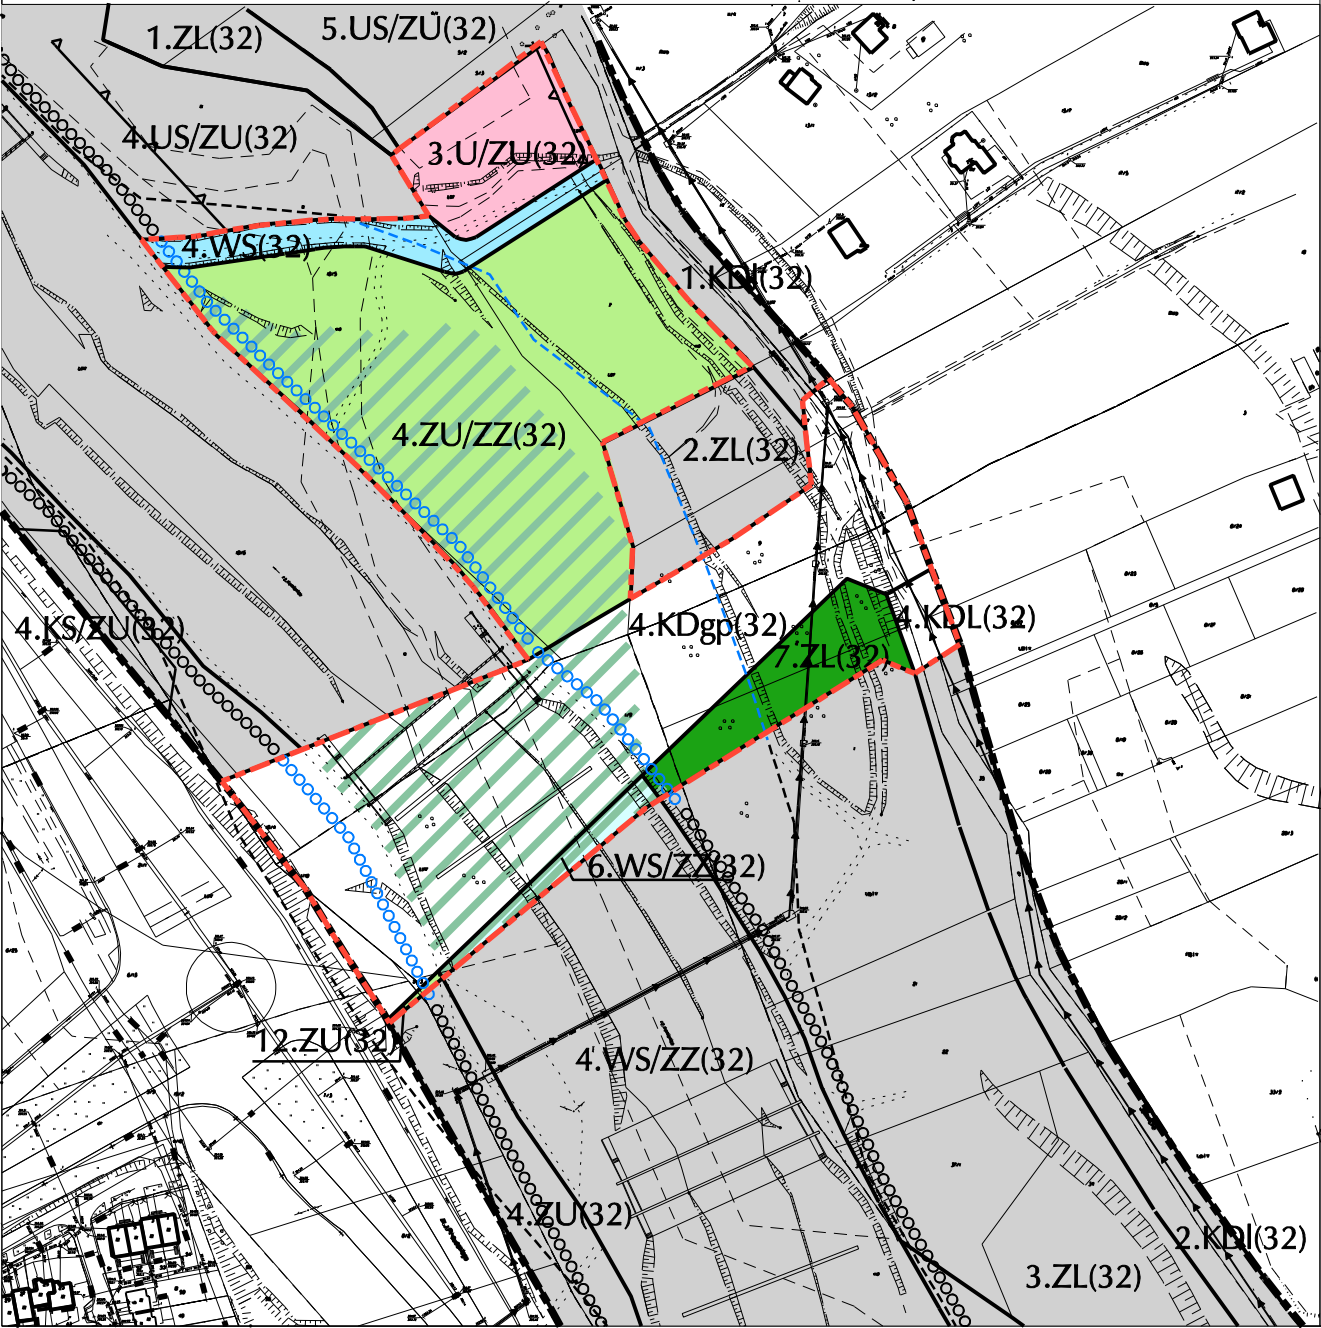
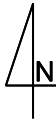


Zmiana Miejscowego Planu Zagospodarownia
Przestrzennego Miasta Nowego Sącza
"Nowy Sącz -32"

Załącznik Nr 3
do Uchwały Nr .../.../2013
Rady Miasta Nowego Sącza
z dnia ... 2013 r.

RYSUNEK PLANU-PROJEKT

skala 1 : 2000

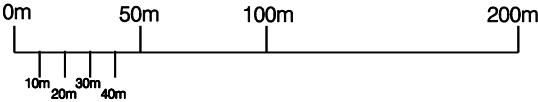

LEGENDA

PRZEZNACZENIE TERENÓW

TERENY PRZYRODNICZE

- 6.WS/ZZ(32) tereny wód otwartych rzeki Kamienica z zielenią przyrzeczną
- 4.WS(32) tereny wód otwartych z zielenią przyrzeczną
- 4.ZU/ZZ(32) tereny zieleni urządzonej
- 7.ZL(32) tereny lasów

TERENY USŁUGOWE

- 3.U/ZU(32) tereny usług z zielenią urządzoną

TERENY KOMUNIKACJI

- 4.KDgp(32) tereny komunikacji - droga klasy głównej ruchu przyspieszonego
- 4.KDL(32) tereny komunikacji - droga klasy lokalnej

SIECI INFRASTRUKTURY TECHNICZNEJ

- sieć kanalizacyjna

POZOSTAŁE OZNACZENIA


- granica opracowania
- linia rozgraniczająca tereny o różnym przeznaczeniu lub różnych zasadach zagospodarowania
- oooo orientacyjny przebieg ciągu pieszo - rowerowego i promenady
- - - zasięg zalewu wodą Q1% od rzeki Kamienicy
- hatched green obszary bezpośredniego (szczególnego) zagrożenia powodzią
- grey Tereny objęte ustaleniami Miejscowego Planu Zagospodarowania Przestrzennego Miasta Nowego Sącza "Nowy Sącz-32" przyjętego Uchwałą Nr XXII/272/2008 Rady Miasta Nowego Sącza z dnia 26 lutego 2008 r.z późniejszymi zmianami

WYRYS ZE "STUDIUM UWARUNKOWAŃ I KIERUNKÓW
ZAGOSPODAROWANIA PRZESTRZENNEGO
MIASTA NOWEGO SĄCZA"

ZMIANA STUDIUM

KIERUNKI ZAGOSPODAROWANIA PRZESTRZENNEGO

Załącznik Nr 2 do Uchwały Nr XIV/133/2011
Rady Miasta Nowego Sącza
z dnia 6 września 2011 r.

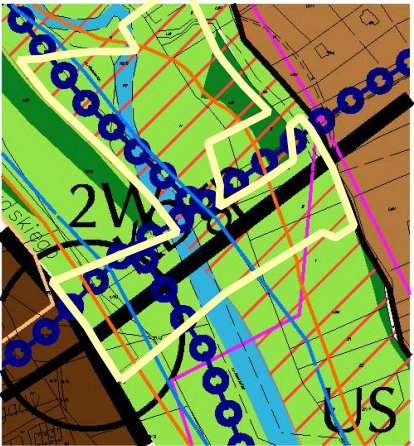

LEGENDA

- US tereny obiektów sportu i rekreacji
- 2W wody otwarte z zielenią przyrzeczną
- KDgp ulice klasy głównej ruchu przyspieszonego
- KDL ulice klasy lokalnej
- granica opracowania zmiany mppz "Nowy Sącz-32"

Opracowano:
Urząd Miasta Nowego Sącza
Wydział Rozwoju Miasta
Rok 2013