


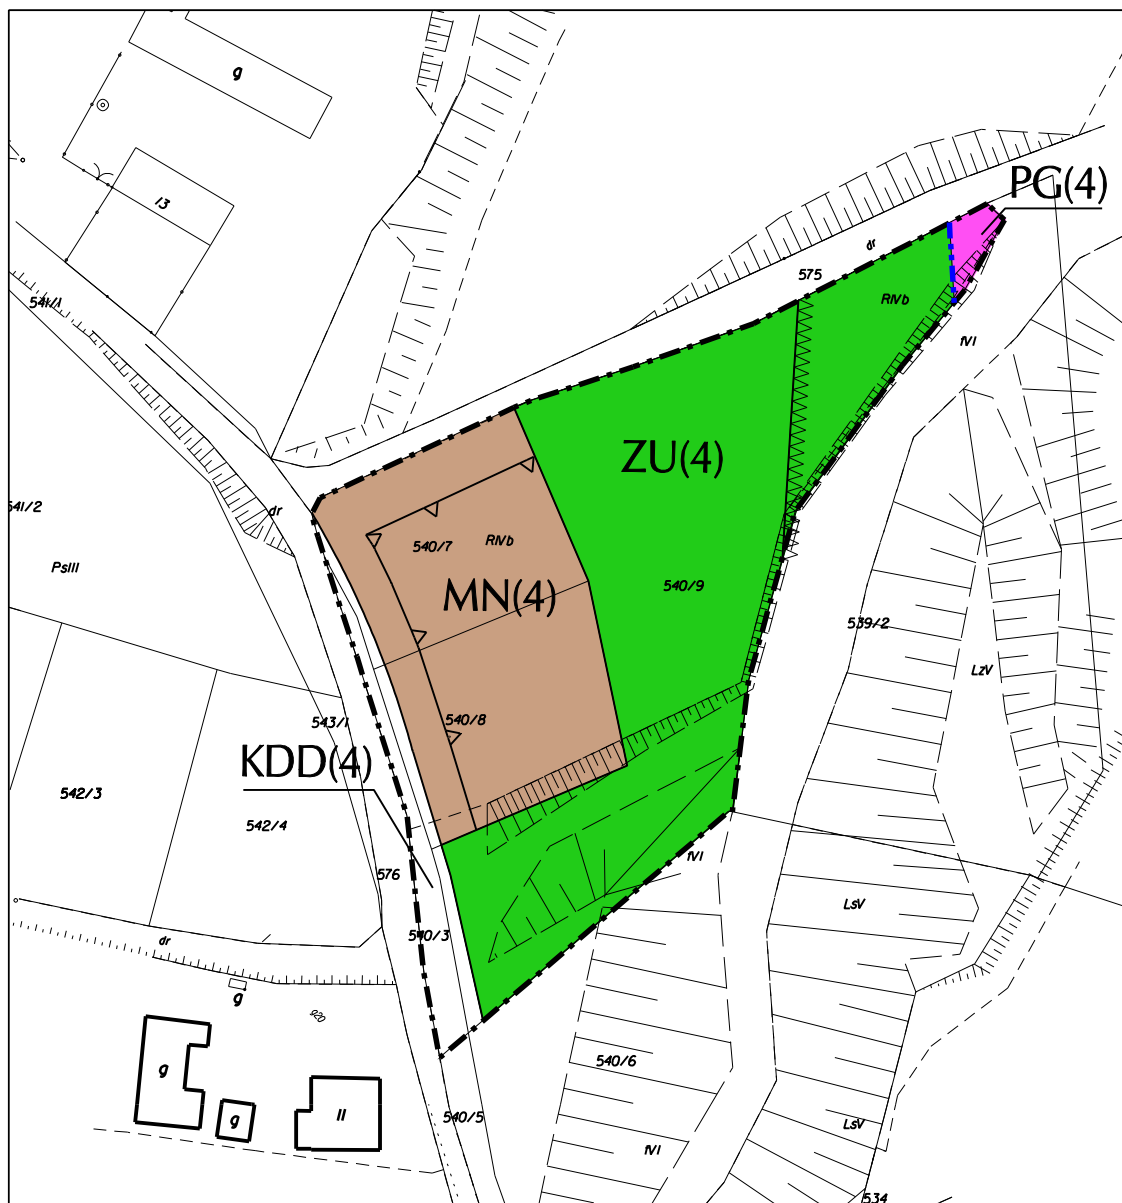

Zmiana Miejscowego Planu Zagospodarowania Przestrzennego Miasta Nowego Sącza "Nowy Sącz - 4" (teren złoża kopalin "BIELOWICE" w Nowym Sączu)

RYСУNEK PLANU - PROJEKT

skala 1:1000

Załącznik Nr 1
do Uchwały Nr .../.../2012
Rady Miasta Nowego Sącza
z dnia

0m 10m 20m 30m 40m

LEGENDA

USTALENIA PLANU

ZU(4)	TERENY PRZYRODNICZE
	Teren zieleni urządzonej
MN(4)	TERENY ZABUDOWY MIESZKANIOWEJ
	Tereny zabudowy mieszkaniowej jednorodzinnej
PG(4)	TERENY PRODUKCJI
	Teren eksploatacji złóż kopalin
KDD(4)	TERENY KOMUNIKACJI
	Teren komunikacji - droga publiczna klasy dojazdowej
OZNACZENIA INNE	
---	Granica opracowania
—	Linie rozgraniczające tereny
△	Nieprzekraczalna linie zabudowy
▲▲▲▲	Granica terenu górniczego "Bielowice 1"
----	Granica obszaru górniczego "Bielowice 2"

WYRYS ZE "STUDIUM UWARUNKOWAŃ I KIERUNKÓW ZAGOSPODAROWANIA PRZESTRZENNEGO MIASTA NOWEGO SĄCZA"

ZMIANA STUDIUM

KIERUNKI ZAGOSPODAROWANIA PRZESTRZENNEGO

Załącznik Nr 2 do Uchwały Nr XIV/133/2011

Rady Miasta Nowego Sącza

z dnia 6 września 2011 r.



LEGENDA

3P	tereny działalności gospodarczej związanej z wydobywaniem kopalin
1M	tereny dominacji działalności usługowej z dopuszczeniem produkcji
1ZP	tereny zieleni urządzonej
□	obszar udokumentowanych złóż kopalin
□	tereny górnicze
—	granica opracowania zmiany mpzp miasta Nowego Sącza "Nowy Sącz-4" (teren złoża kopalin "BIELOWICE" w Nowym Sączu)

Opracowanie:
Urząd Miasta Nowego Sącza
Wydział Rozwoju Miasta
2012 r.