


**Granice obszaru objętego miejscowym planem zagospodarowania przestrzennego miasta
Nowego Sącza - „Nowy Sącz - 32”.**

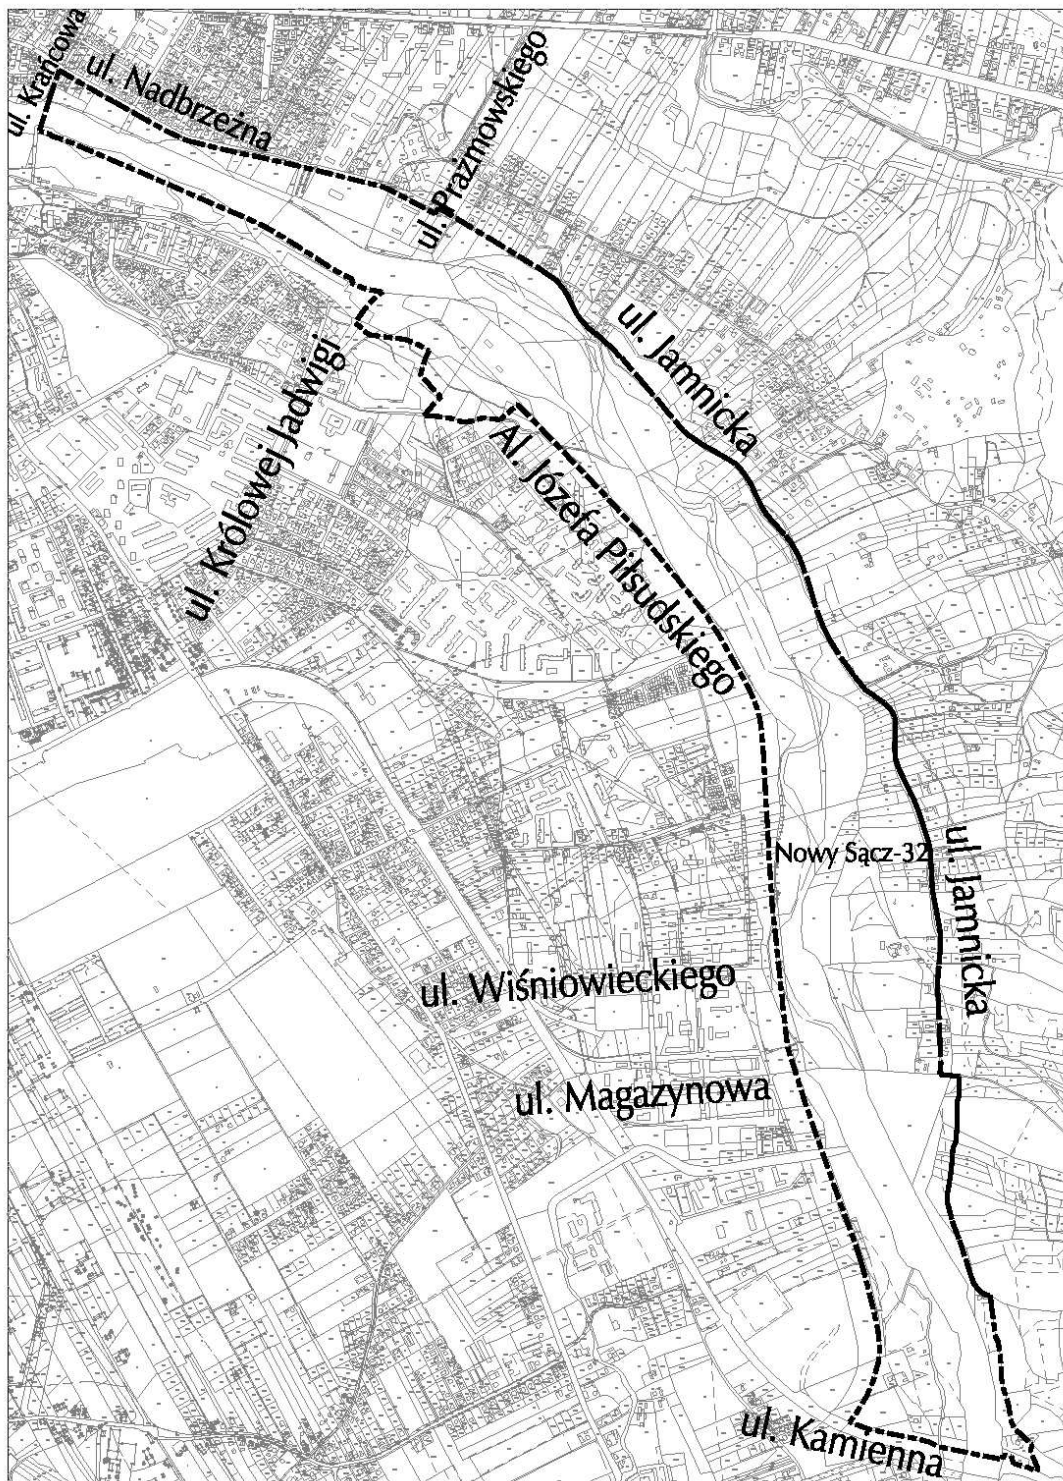

Opracowanie własne: Wydział Rozwoju Miasta UMNS