

**Uchwała Nr VII/71/2011
Rady Miasta Nowego Sącza
z dnia 22 marca 2011 r.**

w sprawie: przystąpienia do zmiany miejscowego planu zagospodarowania przestrzennego miasta Nowego Sącza - „Nowy Sącz - 32”.

Na podstawie przepisów art. 14 ust. 1 i 4 oraz art. 27 ustawy z dnia 27 marca 2003 roku o planowaniu i zagospodarowaniu przestrzennym (Dz. U. Nr 80 poz. 717 z późniejszymi zmianami) oraz art. 18 ust. 2 pkt. 5 ustawy z dnia 8 marca 1990 roku o samorządzie gminnym (Dz. U. z 2001 r., Nr 142 poz. 1591 z późniejszymi zmianami), Rada Miasta Nowego Sącza na wniosek Prezydenta Miasta uchwała co następuje:


§ 1. Przystępuje się do sporządzenia zmiany miejscowego planu zagospodarowania przestrzennego miasta Nowego Sącza „Nowy Sącz - 32” uchwalonego Uchwałą Nr XXII/272/2008 Rady Miasta Nowego Sącza z dnia 26 lutego 2008 r., (Dz. U. Woj. Małopolskiego z dnia 30 kwietnia 2008 r., Nr 278 poz. 1745) ze zmianą uchwaloną Uchwałą Nr LI/557/2009 Rady Miasta Nowego Sącza z dnia 8 września 2009 r., (Dz. U. Woj. Małopolskiego z dnia 29 września 2009 r., Nr 608 poz. 4552).

§ 2. Integralną częścią uchwały jest załącznik graficzny przedstawiający granice obszaru objętego projektem zmiany planu.

§ 3. Wykonanie uchwały powierza się Prezydentowi Miasta Nowego Sącza.

§ 4. Uchwała wchodzi w życie z dniem podjęcia.

Przewodniczący Rady Miasta
(-) *Jerzy Wituszyński*

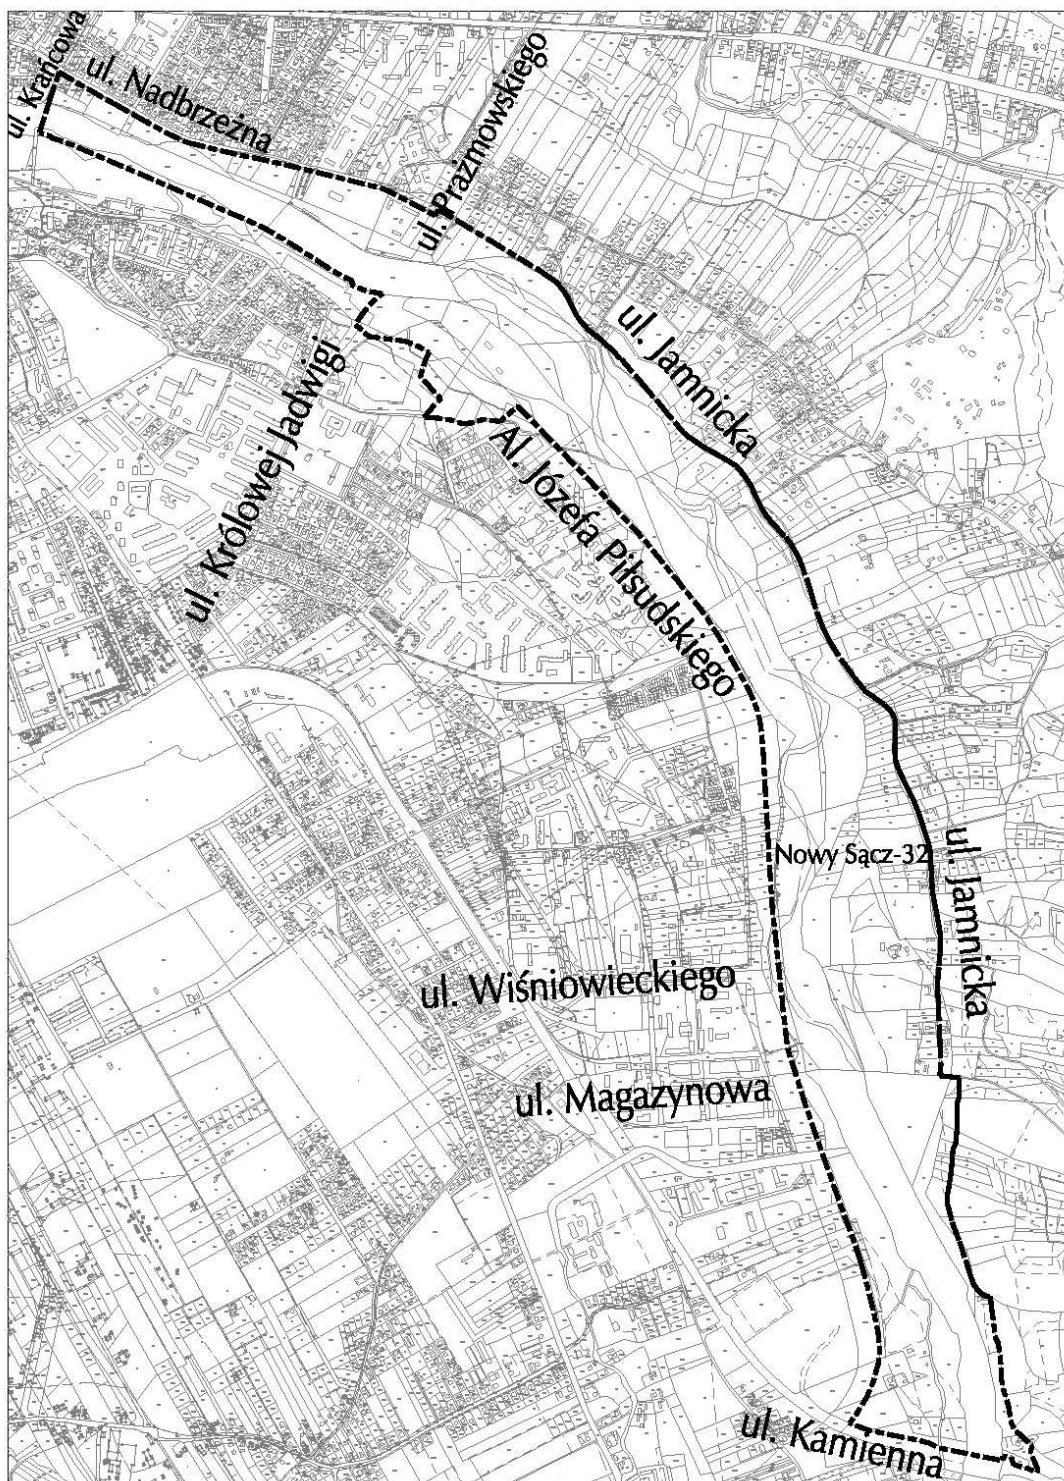

**Załącznik do Uchwały Nr VII/71/2011 Rady Miasta Nowego Sącza
z dnia 22 marca 2011 r.**

Przewodniczący Rady Miasta
(-) Jerzy Wituszyński