

**Uchwała Nr XXV/250/2012
Rady Miasta Nowego Sącza
z dnia 27 marca 2012 r.**

w sprawie: przystąpienia do sporządzenia zmiany miejscowego planu zagospodarowania przestrzennego miasta Nowego Sącza „Nowy Sącz - 29 Śródmieście”.

Na podstawie przepisów art. 14 i 27 ustawy z dnia 27 marca 2003 roku o planowaniu i zagospodarowaniu przestrzennym (Dz. U. Nr 80 poz. 717 z późniejszymi zmianami) oraz art. 18 ust. 2 pkt. 5 ustawy z dnia 8 marca 1990 roku o samorządzie gminnym (Dz. U. z 2001 r., Nr 142 poz. 1591 z późniejszymi zmianami), Rada Miasta Nowego Sącza na wniosek Prezydenta Miasta Nowego Sącza uchwała co następuje:


§ 1. Przystępuje się do sporządzenia zmiany miejscowego planu zagospodarowania przestrzennego miasta Nowego Sącza „Nowy Sącz - 29 Śródmieście” w brzmieniu nadanym Uchwałą Nr XLVIII/527/2009 Rady Miasta Nowego Sącza z dnia 15 czerwca 2009 r., (Dz. U. Woj. Małopolskiego Nr 423 poz. 3074 z dnia 20 lipca 2009 r.).

§ 2. Integralną częścią uchwały jest załącznik graficzny przedstawiający granice obszaru objętego projektem zmiany planu.

§ 3. Wykonanie uchwały powierza się Prezydentowi Miasta Nowego Sącza.

§ 4. Uchwała wchodzi w życie z dniem podjęcia.

Wiceprzewodniczący Rady Miasta
(-) *Stefan Chomoncik*

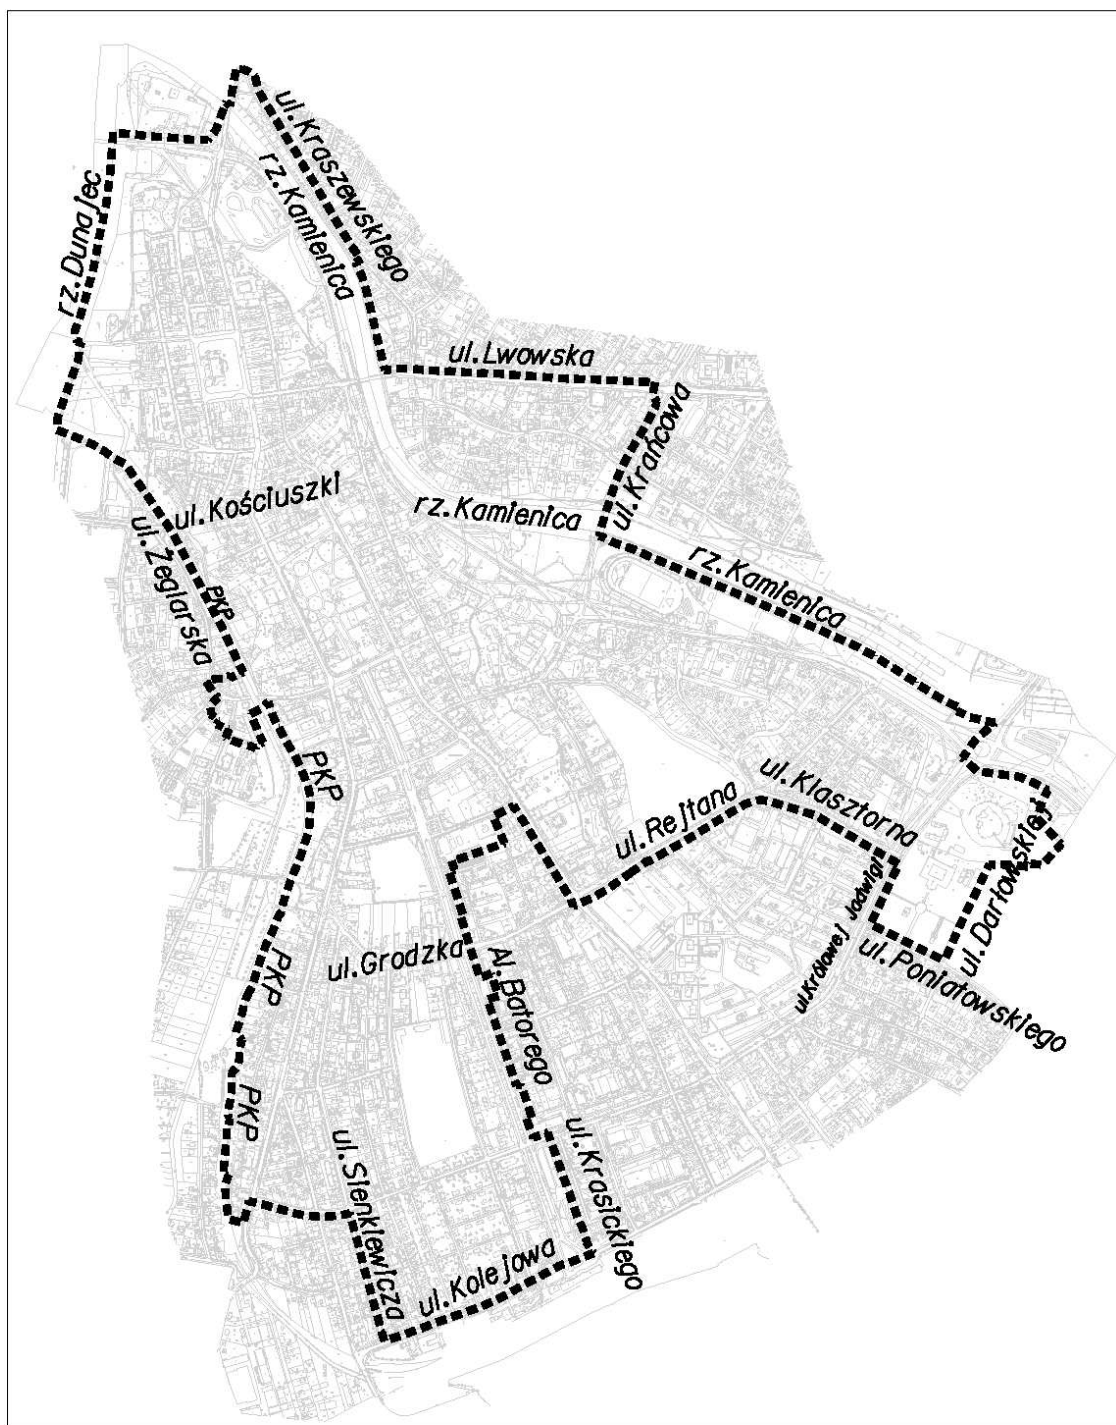

Załącznik
do Uchwały Nr XXV/250/2012
Rady Miasta Nowego Sącza
z dnia 27 marca 2012 r.

Wiceprzewodniczący Rady Miasta
(-) *Stefan Chomoncik*