

**Uchwała Nr XVII/197/2015  
Rady Miasta Nowego Sącza  
z dnia 17 listopada 2015 r.**

*w sprawie: przystąpienia do sporządzenia miejscowego planu zagospodarowania przestrzennego miasta Nowego Sącza „Nowy Sącz - 54”.*

Na podstawie przepisów art. 14 ust. 1 i 4 ustawy z dnia 27 marca 2003 roku o planowaniu i zagospodarowaniu przestrzennym (t.j. Dz. U. z 2015 r., poz. 199 z późniejszymi zmianami) oraz art. 7 ust. 1 pkt 1 i art. 18 ust. 2 pkt 5 ustawy z dnia 8 marca 1990 roku o samorządzie gminnym (t.j. Dz. U. z 2015 r., poz. 1515), Rada Miasta Nowego Sącza na wniosek Prezydenta Miasta Nowego Sącza uchwala, co następuje:


**§ 1.** Przystępuje się do sporządzenia miejscowego planu zagospodarowania przestrzennego miasta Nowego Sącza „Nowy Sącz - 54” dla obszaru obejmującego część osiedla Kaduk i część osiedla Nawojowska.

**§ 2.** Integralną częścią uchwały jest załącznik graficzny przedstawiający granice obszaru objętego projektem zmiany planu.

**§ 3.** Wykonanie uchwały powierza się Prezydentowi Miasta Nowego Sącza.

**§ 4.** Uchwała wchodzi w życie z dniem podjęcia.

Wiceprzewodniczący Rady Miasta  
(-) *Tomasz Cisoń*

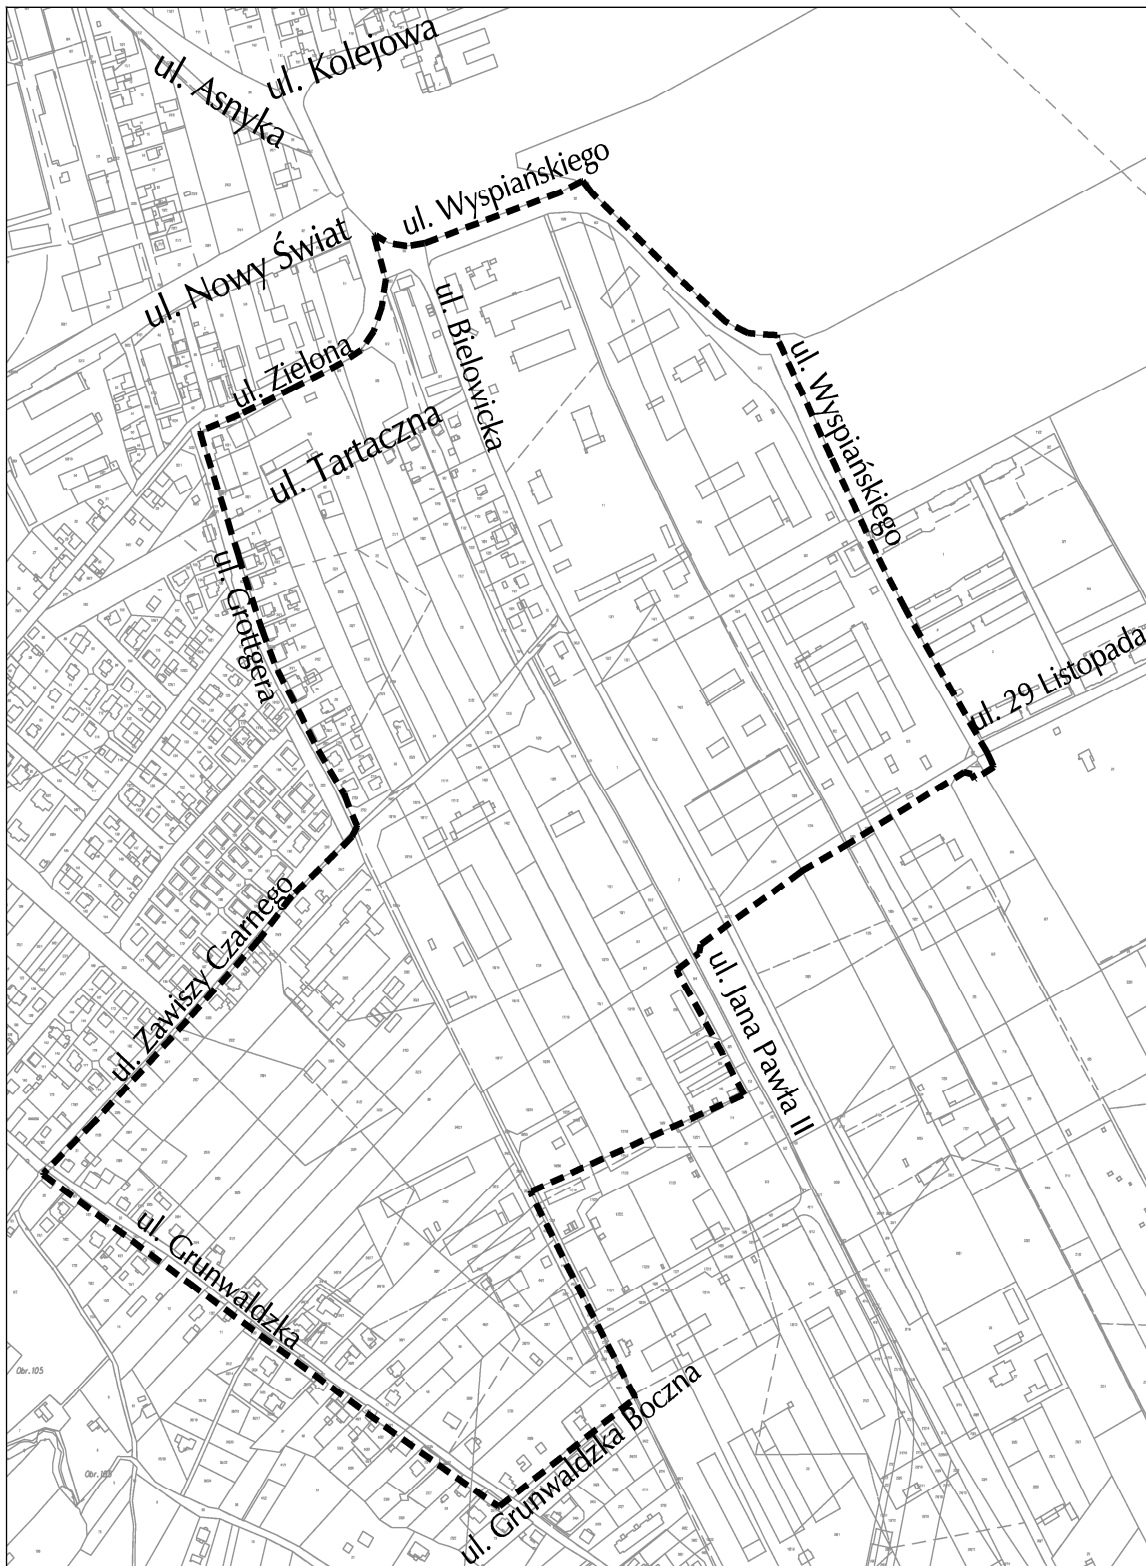

Załącznik  
do Uchwały Nr XVII/197/2015  
Rady Miasta Nowego Sącza  
z dnia 17 listopada 2015 r.

Wiceprzewodniczący Rady Miasta  
(-) Tomasz Cisoń