

**UCHWAŁA NR XXIII/252/2016
RADY MIASTA NOWEGO SĄCZA
z dnia 19 kwietnia 2016 r.**

w sprawie przystąpienia do sporządzenia zmiany miejscowego planu zagospodarowania przestrzennego miasta Nowego Sącza „Nowy Sącz - 8”

Na podstawie art. 14 ust. 1 i 4 oraz art. 27 ustawy z dnia 27 marca 2003 roku o planowaniu i zagospodarowaniu przestrzennym (t.j. Dz. U. z 2015 r., poz. 199 ze zm.) oraz art. 7 ust. 1 pkt 1 i art. 18 ust. 2 pkt 5 ustawy z dnia 8 marca 1990 roku o samorządzie gminnym (t.j. Dz. U. z 2016 r., poz. 446), Rada Miasta Nowego Sącza na wniosek Prezydenta Miasta Nowego Sącza uchwała, co następuje:

§ 1. Przystępuje się do sporządzenia zmiany miejscowego planu zagospodarowania przestrzennego miasta Nowego Sącza „Nowy Sącz - 8” uchwalonego Uchwałą Nr VI/64/2003 Rady Miasta Nowego Sącza z dnia 25 lutego 2003 r., (Dz. Urz. Województwa Małopolskiego Nr 119 poz. 1559 z dnia 16 maja 2003 roku) ze zmianą uchwaloną Uchwałą Nr LXIII/662/2010 Rady Miasta Nowego Sącza z dnia 20 kwietnia 2010 r., (Dz. Urz. Województwa Małopolskiego Nr 195 poz. 1285 z dnia 5 maja 2010 r.).


§ 2. Integralną częścią uchwały jest załącznik graficzny przedstawiający granice obszaru objętego projektem zmiany planu.

§ 3. Wykonanie uchwały powierza się Prezydentowi Miasta Nowego Sącza.

§ 4. Uchwała wchodzi w życie z dniem podjęcia.

Przewodnicząca Rady Miasta
(-) *Bożena Jawor*

Załącznik
do UCHWAŁY NR XXIII/252/2016
RADY MIASTA NOWEGO SĄCZA
z dnia 19 kwietnia 2016 r.

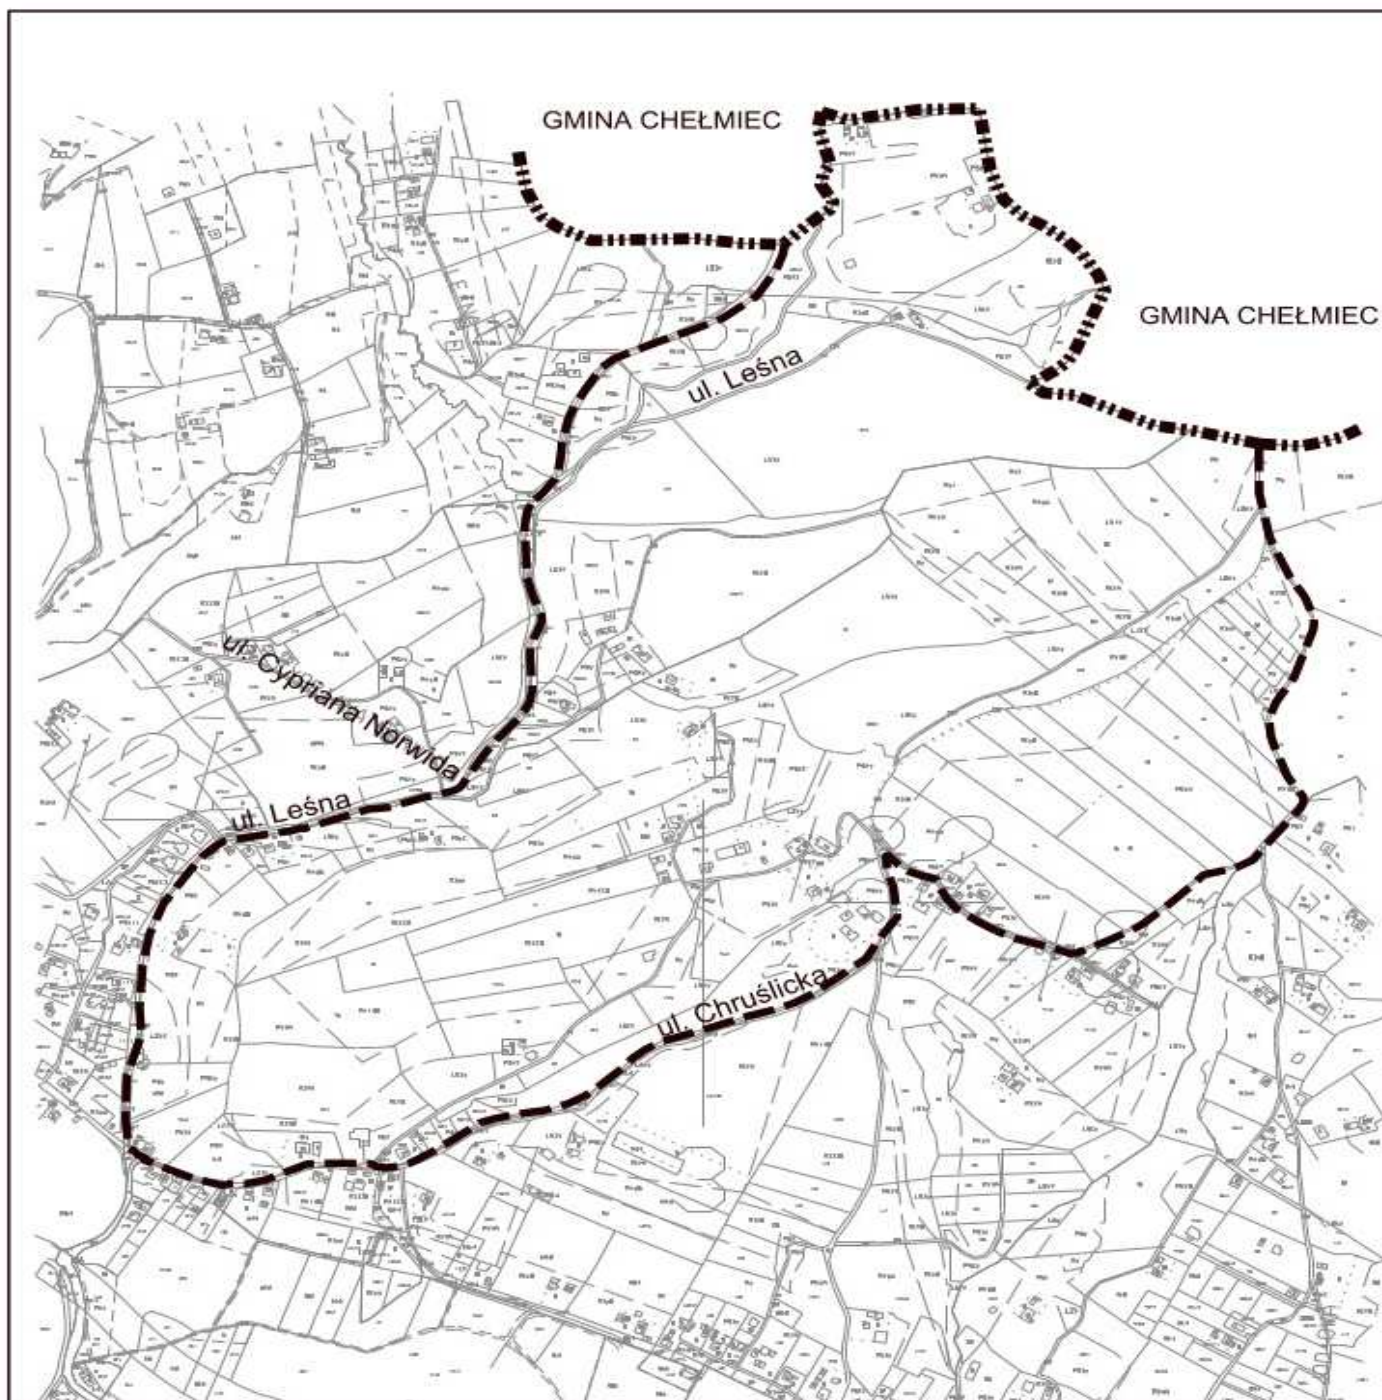

Przewodnicząca Rady Miasta
(-) *Bożena Jawor*