

**UCHWAŁA NR XXVII/298/2016**  
**RADY MIASTA NOWEGO SĄCZA**  
**z dnia 13 września 2016 r.**

***w sprawie przystąpienia do sporządzenia zmiany miejscowego planu zagospodarowania przestrzennego miasta Nowego Sącza „Nowy Sącz - 14”***

Na podstawie art. 14 ust. 1 w zw. z art. 27 ustawy z dnia 27 marca 2003 roku o planowaniu i zagospodarowaniu przestrzennym (t.j. Dz. U. z 2016 r., poz. 778 z późniejszymi zmianami) Rada Miasta Nowego Sącza na wniosek Prezydenta Miasta Nowego Sącza uchwala, co następuje:


**§ 1.** Przystępuje się do sporządzenia zmiany miejscowego planu zagospodarowania przestrzennego miasta Nowego Sącza „Nowy Sącz - 14” obejmującego obszar położony w części osiedli Poręba Mała, Dąbrówka i Zawada, uchwalonego Uchwałą Nr LX/569/2002 Rady Miasta Nowego Sącza z dnia 26 lutego 2002 r., (Dziennik Urzędowy Województwa Małopolskiego Nr 69 poz. 1105 z dnia 26 kwietnia 2002 r.).

**§ 2.** Integralną częścią uchwały jest załącznik graficzny przedstawiający granice obszaru objętego projektem zmiany planu.

**§ 3.** Wykonanie uchwały powierza się Prezydentowi Miasta Nowego Sącza.

**§ 4.** Uchwała wchodzi w życie z dniem podjęcia.

Przewodnicząca Rady Miasta  
(-) *Bożena Jawor*

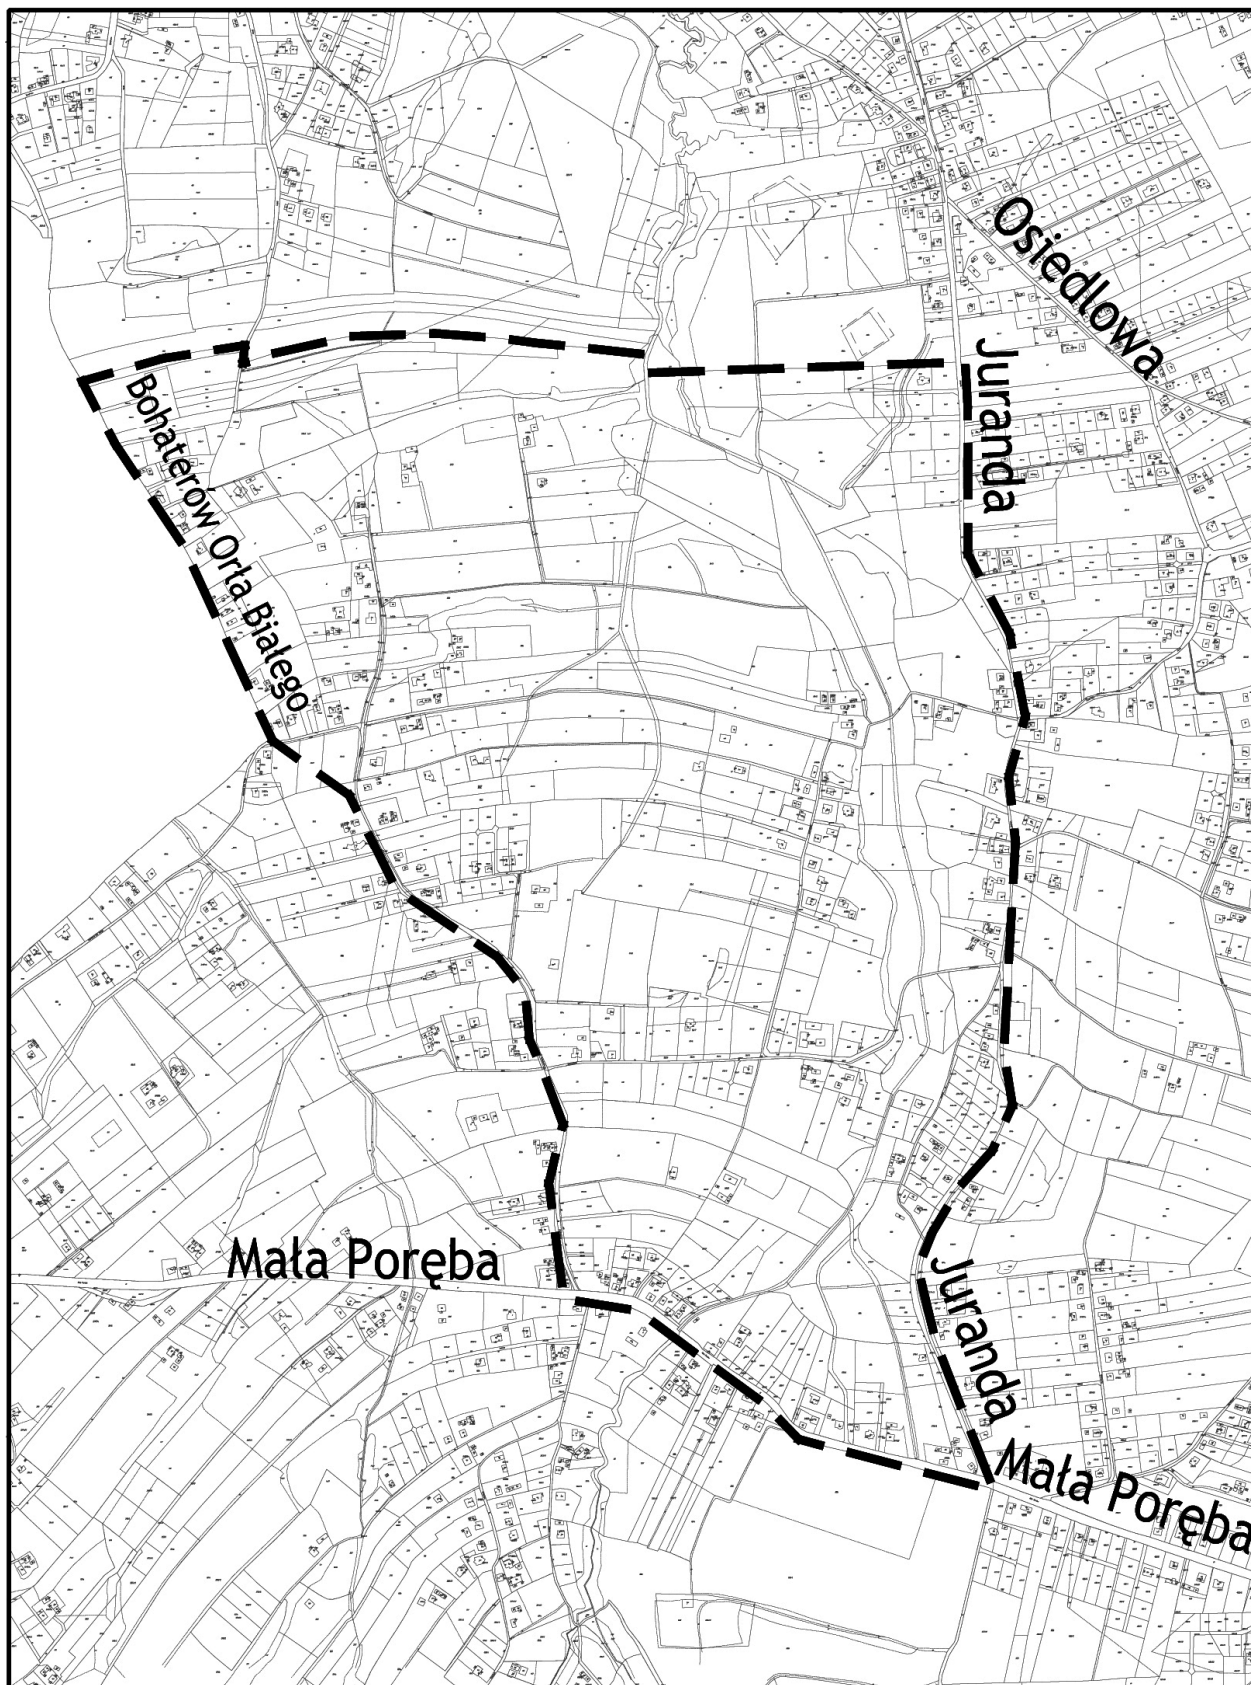

Załącznik  
do UCHWAŁY NR XXVII/298/2016  
RADY MIASTA NOWEGO SĄCZA  
z dnia 13 września 2016 r.

Przewodnicząca Rady Miasta  
(-) Bożena Jawor