

**UCHWAŁA NR XXVII/299/2016  
RADY MIASTA NOWEGO SĄCZA  
z dnia 13 września 2016 r.**

*w sprawie przystąpienia do sporządzenia zmiany miejscowego planu zagospodarowania przestrzennego miasta Nowego Sącza „Nowy Sącz - 25”*

Na podstawie art. 14 ust. 1 w zw. z art. 27 ustawy z dnia 27 marca 2003 roku o planowaniu i zagospodarowaniu przestrzennym (t.j. Dz. U. z 2016 r., poz. 778 z późniejszymi zmianami) Rada Miasta Nowego Sącza na wniosek Prezydenta Miasta Nowego Sącza uchwała, co następuje:


§ 1. Przystępuje się do sporządzenia zmiany miejscowego planu zagospodarowania przestrzennego miasta Nowego Sącza „Nowy Sącz - 25” obejmującego obszar położony w osiedlu Biegonice, uchwalonego Uchwałą Nr XLVI/548/2005 Rady Miasta Nowego Sącza z dnia 29 kwietnia 2005 r., (Dziennik Urzędowy Województwa Małopolskiego Nr 352 poz. 2618 z dnia 27 czerwca 2005 r.).

§ 2. Integralną częścią uchwały jest załącznik graficzny przedstawiający granice obszaru objętego projektem zmiany planu.

§ 3. Wykonanie uchwały powierza się Prezydentowi Miasta Nowego Sącza.

§ 4. Uchwała wchodzi w życie z dniem podjęcia.

Przewodnicząca Rady Miasta  
(-) *Bożena Jawor*

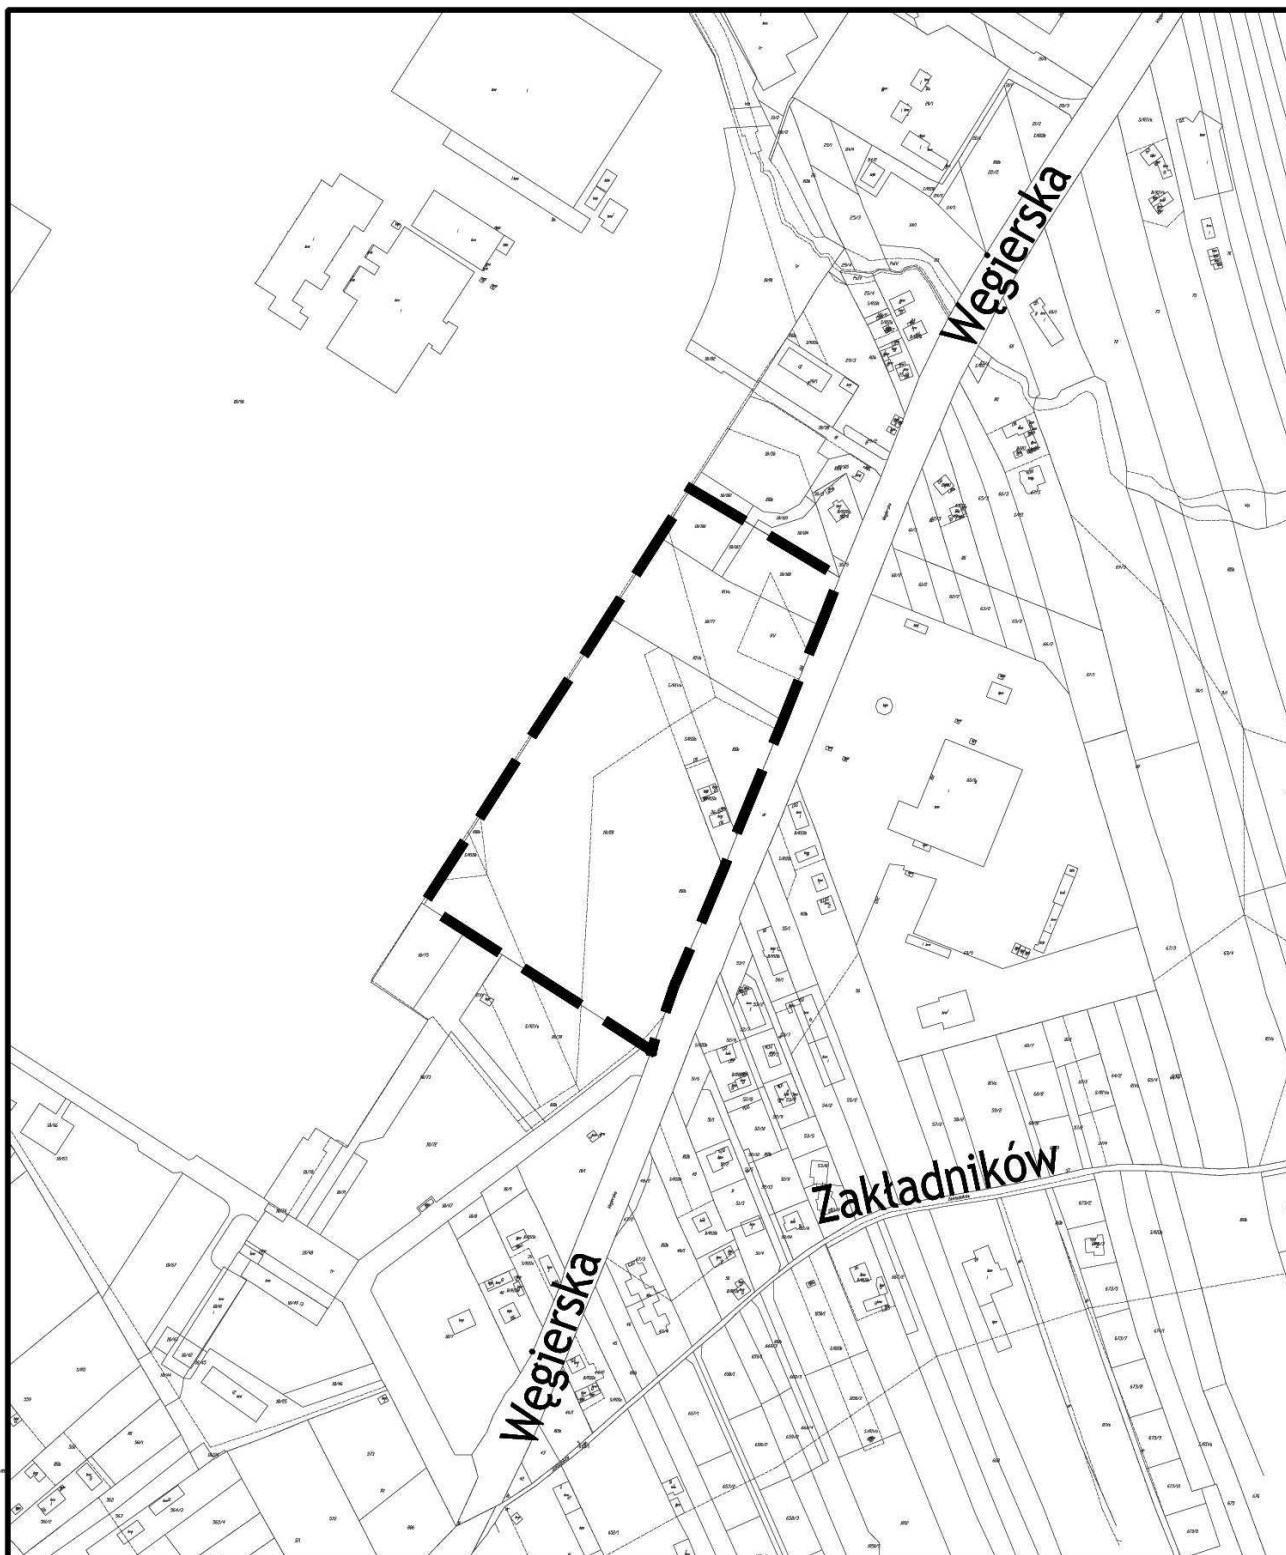

Załącznik  
do UCHWAŁY NR XXVII/299/2016  
RADY MIASTA NOWEGO SĄCZA  
z dnia 13 września 2016 r.

Przewodnicząca Rady Miasta  
(-) *Bożena Jawor*