

UCHWAŁA NR XXVII/301/2016
RADY MIASTA NOWEGO SĄCZA
z dnia 13 września 2016 r.

w sprawie przystąpienia do sporządzenia miejscowego planu zagospodarowania przestrzennego miasta Nowego Sącza „Nowy Sącz - 55”

Na podstawie art. 14 ust. 1 ustawy z dnia 27 marca 2003 roku o planowaniu i zagospodarowaniu przestrzennym (t.j. Dz. U. z 2016 r., poz. 778 z późniejszymi zmianami) Rada Miasta Nowego Sącza na wniosek Prezydenta Miasta Nowego Sącza uchwala, co następuje:


§ 1. Przystępuje się do sporządzenia miejscowego planu zagospodarowania przestrzennego miasta Nowego Sącza „Nowy Sącz - 55” dla obszaru obejmującego część osiedla Dąbrówka oraz część osiedla Biegonice, położonego po wschodniej stronie ul. Węgierskiej.

§ 2. Integralną częścią uchwały jest załącznik graficzny przedstawiający granice obszaru objętego projektem planu.

§ 3. Wykonanie uchwały powierza się Prezydentowi Miasta Nowego Sącza.

§ 4. Uchwała wchodzi w życie z dniem podjęcia.

Przewodnicząca Rady Miasta
(-) *Bożena Jawor*

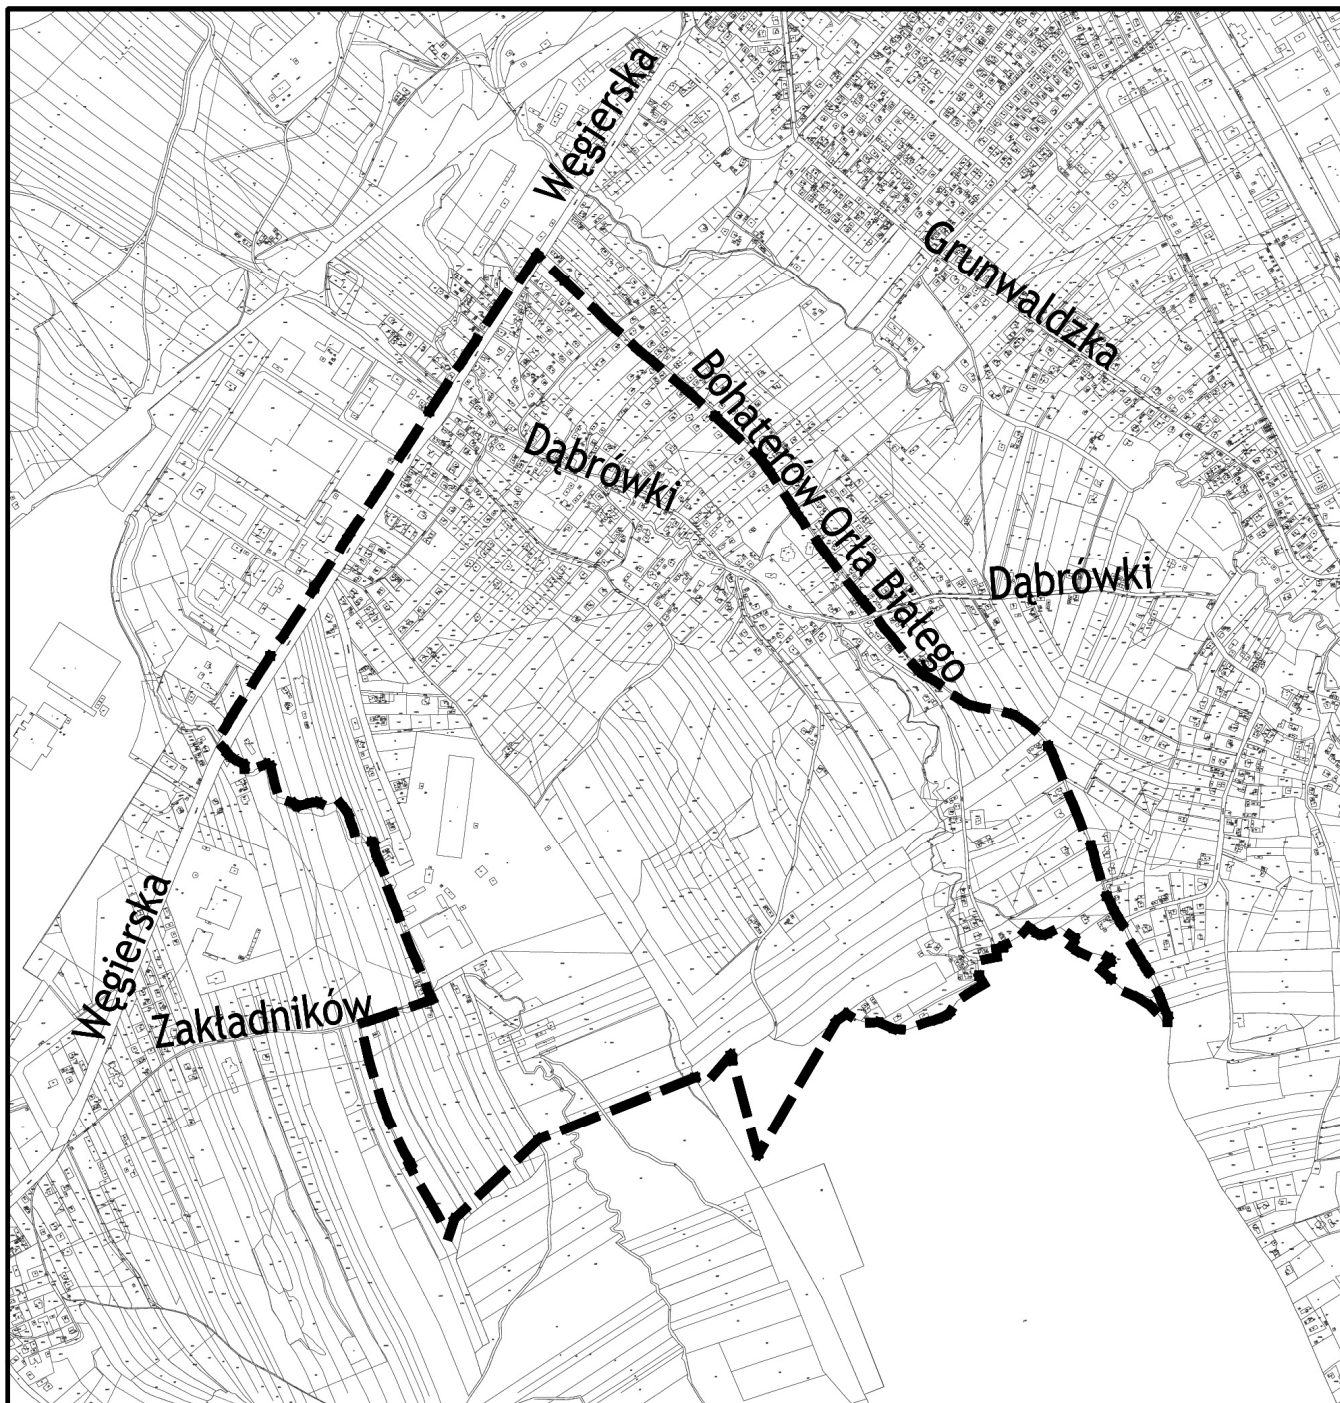

Załącznik
do UCHWAŁY NR XXVII/301/2016
RADY MIASTA NOWEGO SĄCZA
z dnia 13 września 2016 r.

Przewodnicząca Rady Miasta
(-) Bożena Jawor