

**UCHWAŁA NR XLV/472/2017
RADY MIASTA NOWEGO SĄCZA
z dnia 17 października 2017 r.**

w sprawie przystąpienia do sporządzenia miejscowego planu zagospodarowania przestrzennego miasta Nowego Sącza „Nowy Sącz - 58”

Na podstawie art. 14 ust. 1 i 4 ustawy z dnia 27 marca 2003 r., o planowaniu i zagospodarowaniu przestrzennym (t.j. Dz. U. z 2017 r., poz. 1073) Rada Miasta Nowego Sącza na wniosek Prezydenta Miasta Nowego Sącza uchwala, co następuje:

§ 1. Przystępuje się do sporządzenia miejscowego planu zagospodarowania przestrzennego miasta Nowego Sącza „Nowy Sącz - 58” dla obszaru obejmującego część osiedli Gorzków oraz Zawada.


§ 2. Integralną częścią uchwały jest załącznik graficzny przedstawiający granice obszaru objętego projektem planu.

§ 3. Wykonanie uchwały powierza się Prezydentowi Miasta Nowego Sącza.

§ 4. Uchwała wchodzi w życie z dniem podjęcia.

Przewodnicząca Rady Miasta
(-) *Bożena Jawor*

Załącznik
do UCHWAŁY NR XLV/472/2017
RADY MIASTA NOWEGO SĄCZA
z dnia 17 października 2017 r.

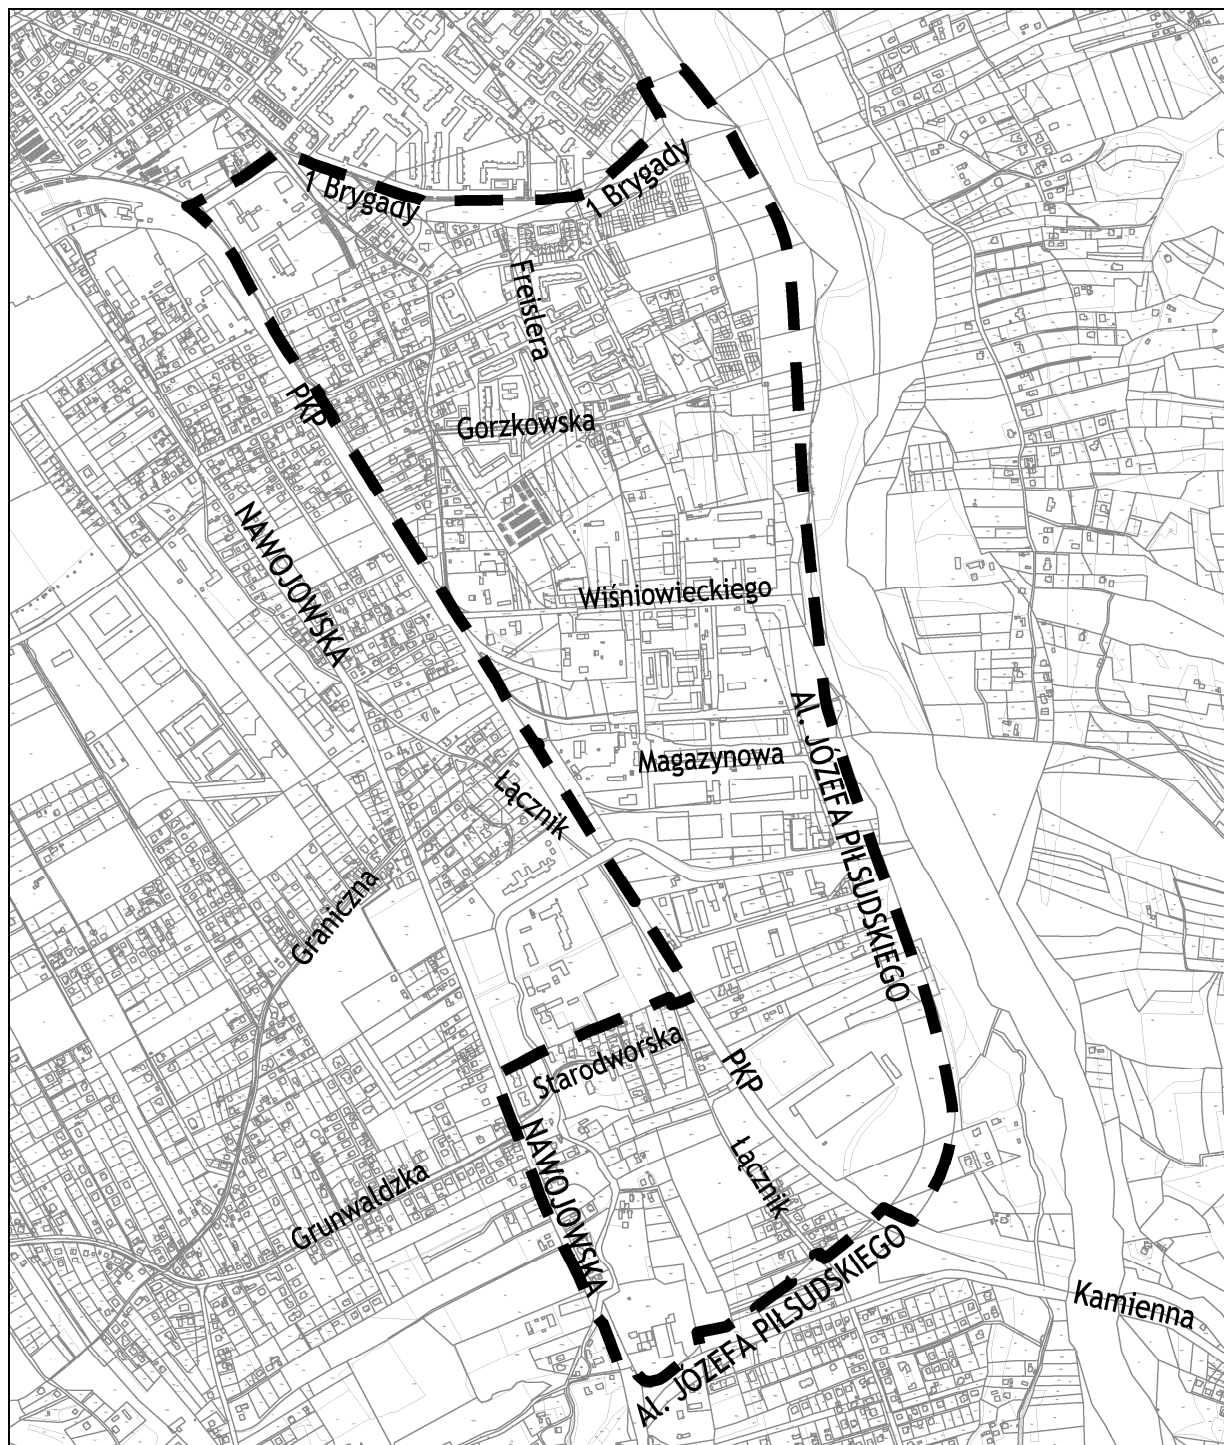

Przewodnicząca Rady Miasta
(-) Bożena Jawor