

UCHWAŁA NR LIV/585/2018
RADY MIASTA NOWEGO SĄCZA
z dnia 24 kwietnia 2018 r.

w sprawie przystąpienia do sporządzenia zmiany miejscowego planu zagospodarowania przestrzennego miasta Nowego Sącza „Nowy Sącz - 54”

Na podstawie art. 14 ust. 1 w związku z art. 27 ustawy z dnia 27 marca 2003 r., o planowaniu i zagospodarowaniu przestrzennym (t.j. Dz. U. z 2017 r., poz. 1073 z późn. zm.) Rada Miasta Nowego Sącza na wniosek Prezydenta Miasta Nowego Sącza uchwała, co następuje:

§ 1. Przystępuje się do sporządzenia zmiany miejscowego planu zagospodarowania przestrzennego miasta Nowego Sącza „Nowy Sącz - 54” obejmującego obszar położony w części osiedla Kaduk i części osiedla Nawojowska, uchwalonego Uchwałą Nr XLV/471/2017 Rady Miasta Nowego Sącza z dnia 17 października 2017 r., (Dziennik Urzędowy Województwa Małopolskiego z dnia 10 listopada 2017 r., poz. 7249).


§ 2. Integralną częścią uchwały jest załącznik graficzny przedstawiający granice obszaru objętego projektem zmiany planu.

§ 3. Wykonanie uchwały powierza się Prezydentowi Miasta Nowego Sącza.

§ 4. Uchwała wchodzi w życie z dniem podjęcia.

Przewodniczący Rady Miasta
(-) *Janusz Kwiatkowski*

Załącznik
do UCHWAŁY NR LIV/585/2018
RADY MIASTA NOWEGO SĄCZA
z dnia 24 kwietnia 2018 r.

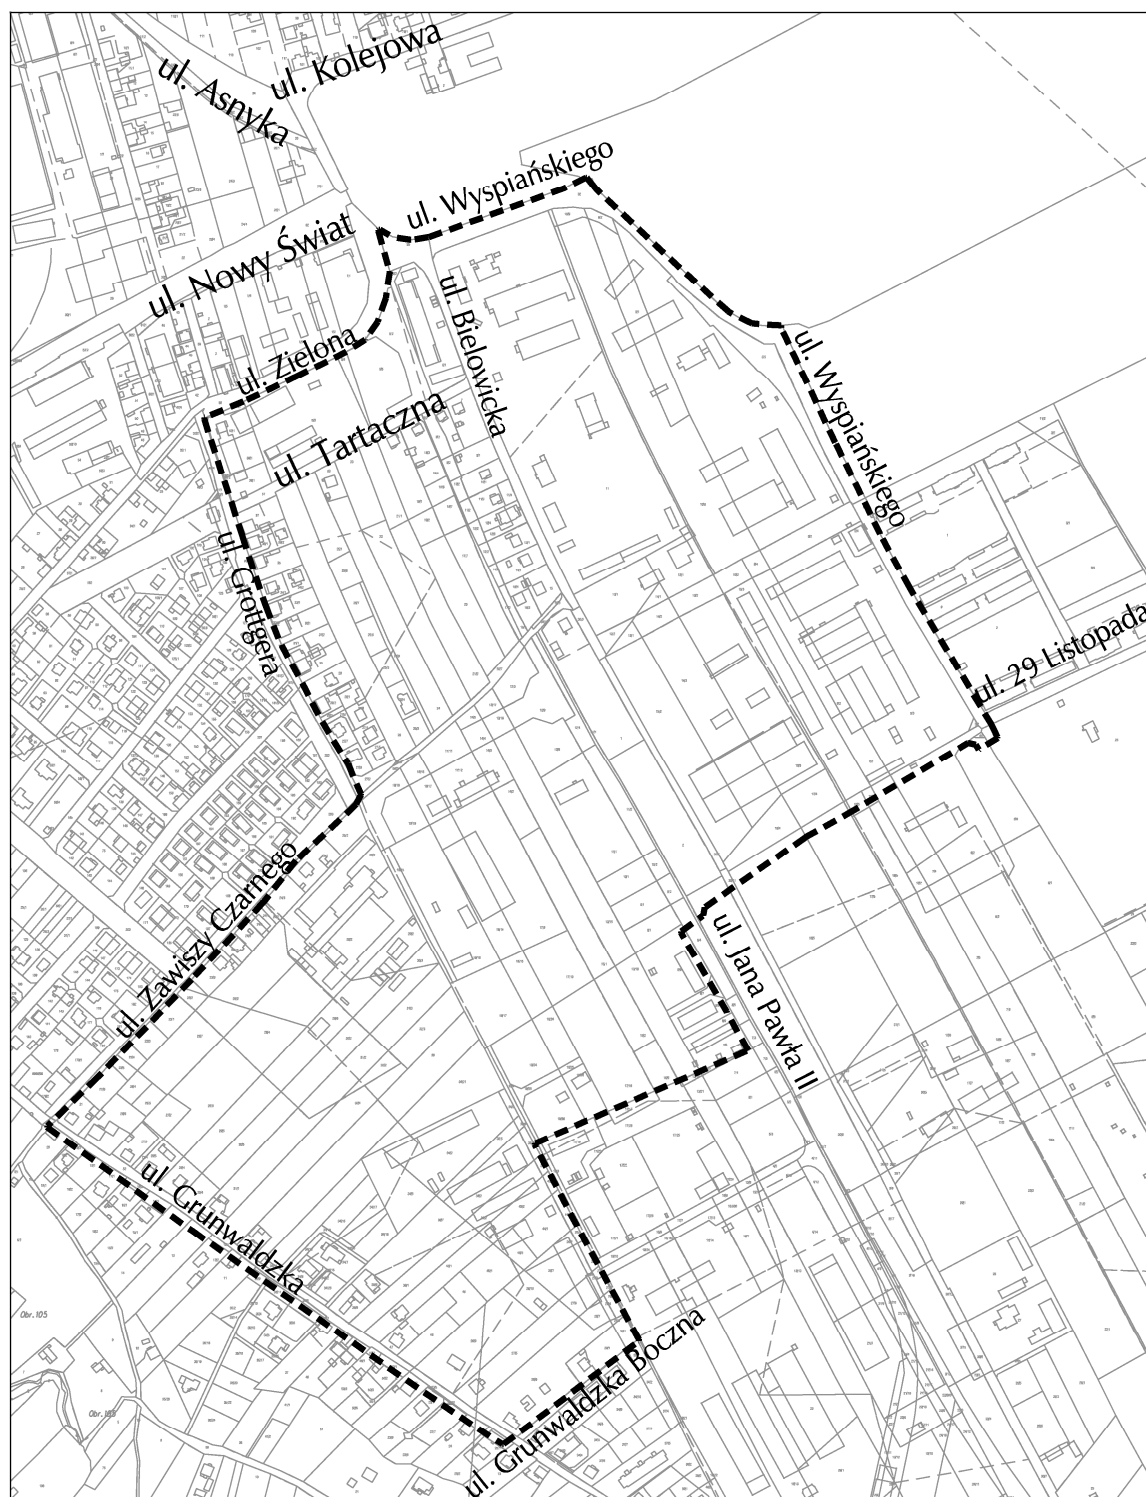

Przewodniczący Rady Miasta
(-) Janusz Kwiatkowski