

UCHWAŁA NR LIX/641/2018
RADY MIASTA NOWEGO SĄCZA
z dnia 11 września 2018 r.

w sprawie zmiany Uchwały Nr XLVIII/495/2017 Rady Miasta Nowego Sącza z dnia 21 listopada 2017 r., w sprawie przystąpienia do sporządzenia zmiany miejscowego planu zagospodarowania przestrzennego miasta Nowego Sącza „Nowy Sącz - 29 Śródmieście”

Na podstawie art. 14 ust. 1 w związku z art. 27 ustawy z dnia 27 marca 2003 r., o planowaniu i zagospodarowaniu przestrzennym (t.j. Dz. U. z 2017 r., poz. 1073 z późn. zm.) Rada Miasta Nowego Sącza na wniosek Prezydenta Miasta Nowego Sącza uchwala, co następuje:

§ 1. Wprowadza się zmianę załączników graficznych do Uchwały Nr XLVIII/495/2017 Rady Miasta Nowego Sącza z dnia 21 listopada 2017 r., w sprawie przystąpienia do sporządzenia zmiany miejscowego planu zagospodarowania przestrzennego miasta Nowego Sącza „Nowy Sącz - 29 Śródmieście”.


§ 2. Załączniki graficzne przedstawiające granice obszaru objętego projektem planu stanowią integralną część uchwały.

§ 3. Wykonanie uchwały powierza się Prezydentowi Miasta Nowego Sącza.

§ 4. Uchwała wchodzi w życie z dniem podjęcia.


Wiceprzewodniczący Rady Miasta
(-) Tomasz Cisoń

Załącznik Nr 1
do UCHWAŁY NR LIX/641/2018
RADY MIASTA NOWEGO SĄCZA
z dnia 11 września 2018 r.

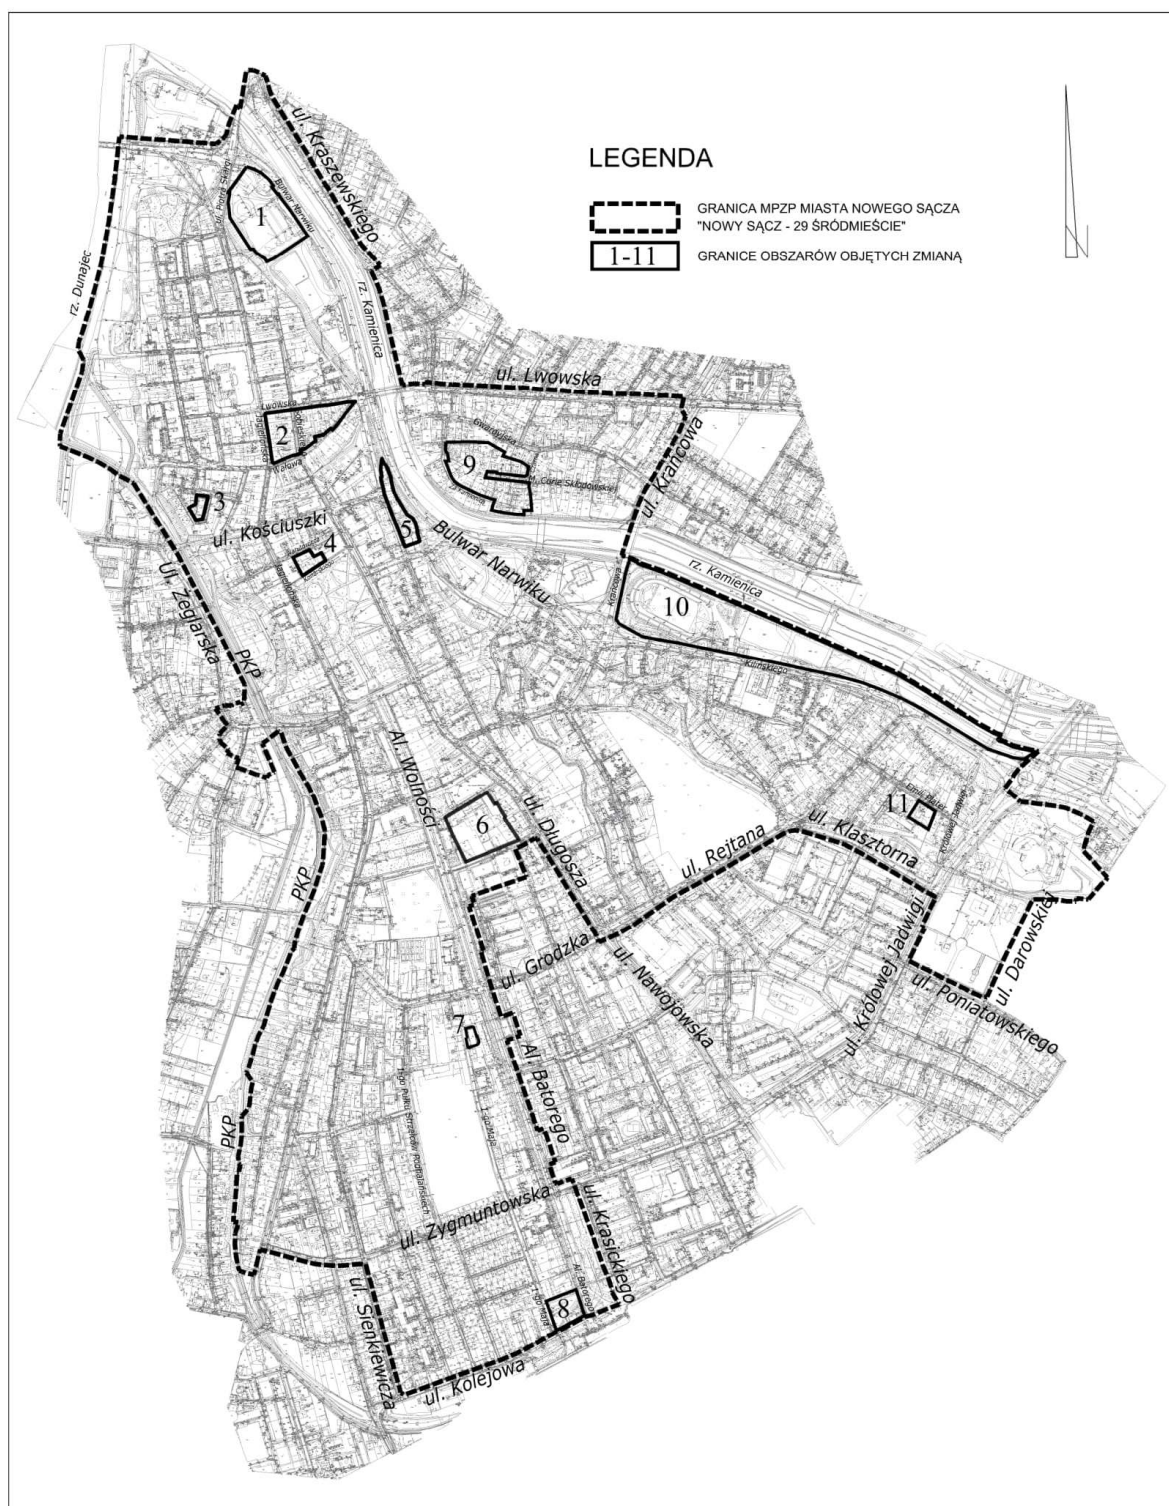


Wiceprzewodniczący Rady Miasta
(-) Tomasz Cisoń

Załącznik Nr 2
do UCHWAŁY NR LIX/641/2018
RADY MIASTA NOWEGO SĄCZA
z dnia 11 września 2018 r.

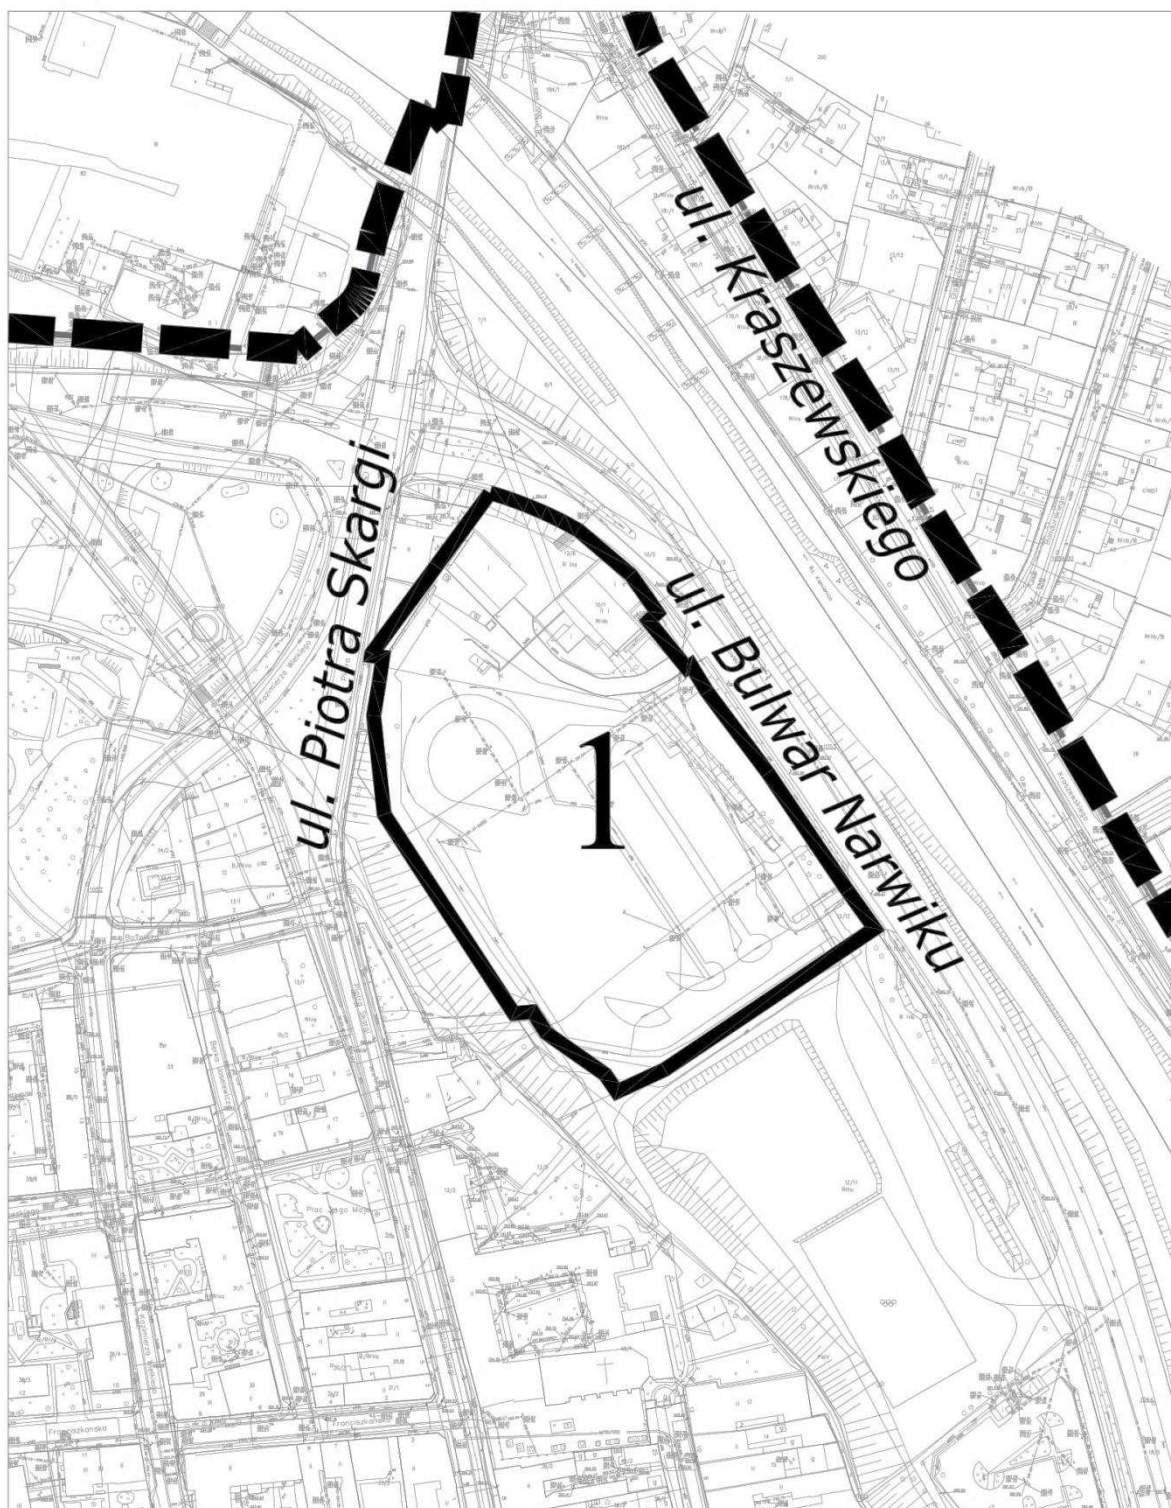


Wiceprzewodniczący Rady Miasta
(-) Tomasz Cisoń

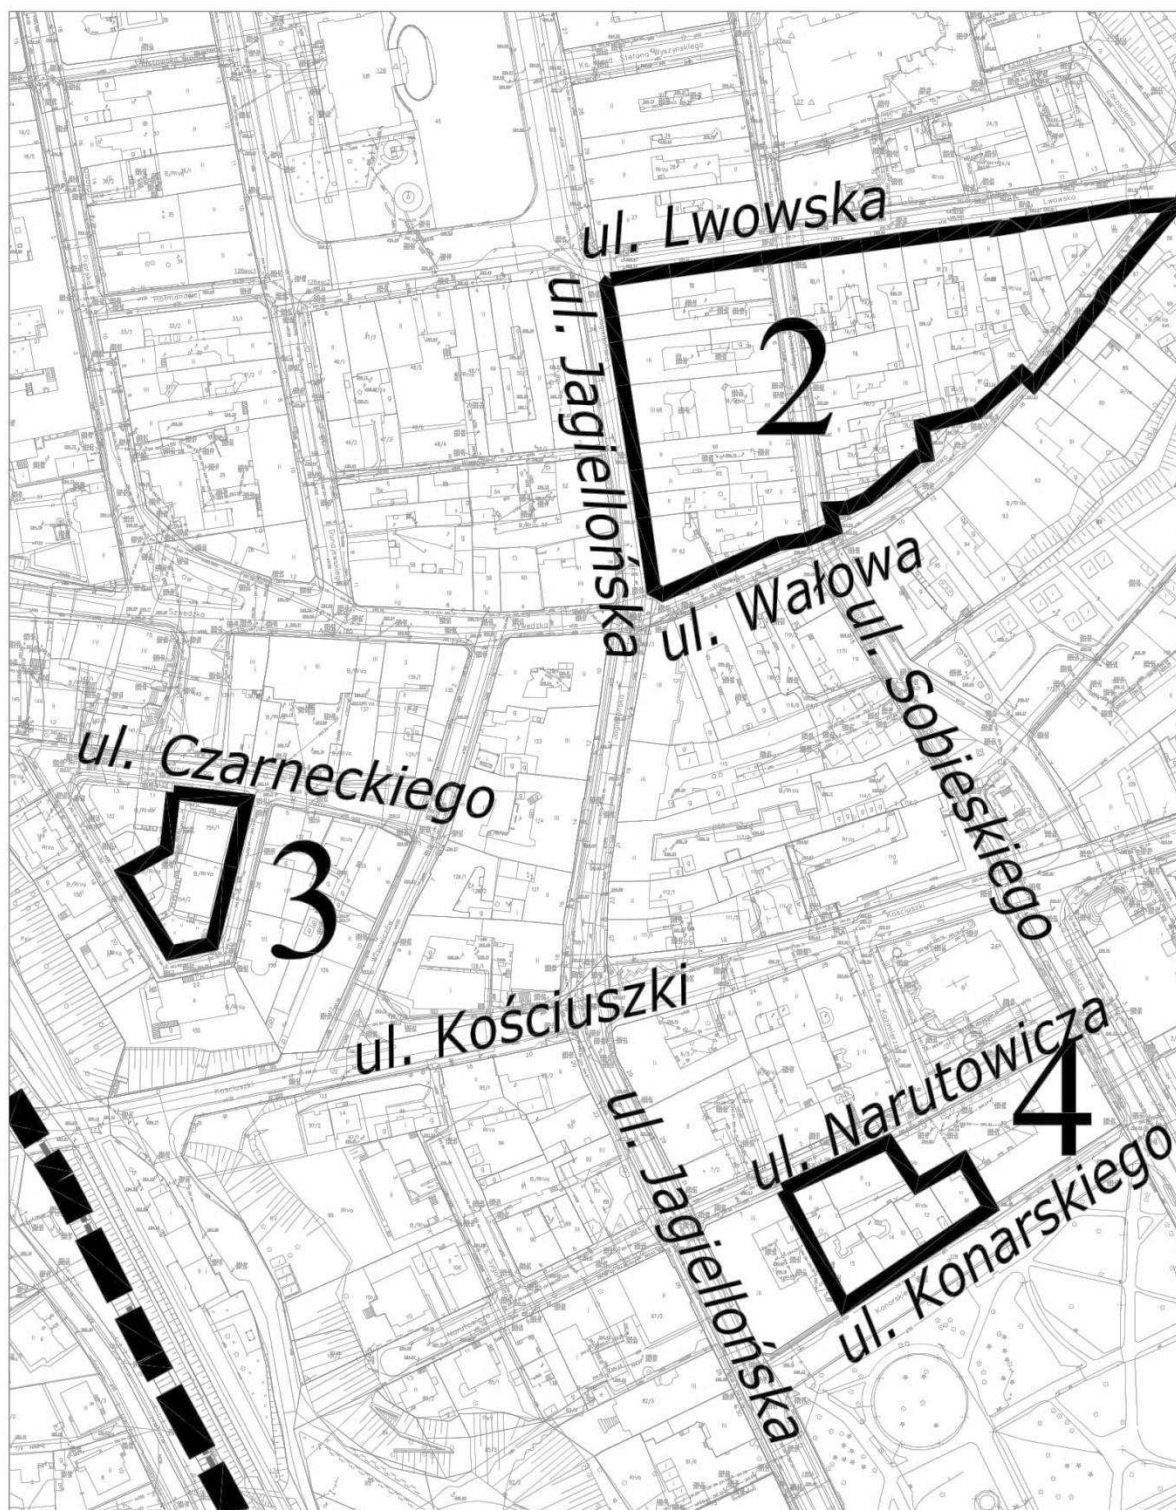


Wiceprzewodniczący Rady Miasta
(-) Tomasz Cisoń


Załącznik Nr 4
do UCHWAŁY NR LIX/641/2018
RADY MIASTA NOWEGO SĄCZA
z dnia 11 września 2018 r.

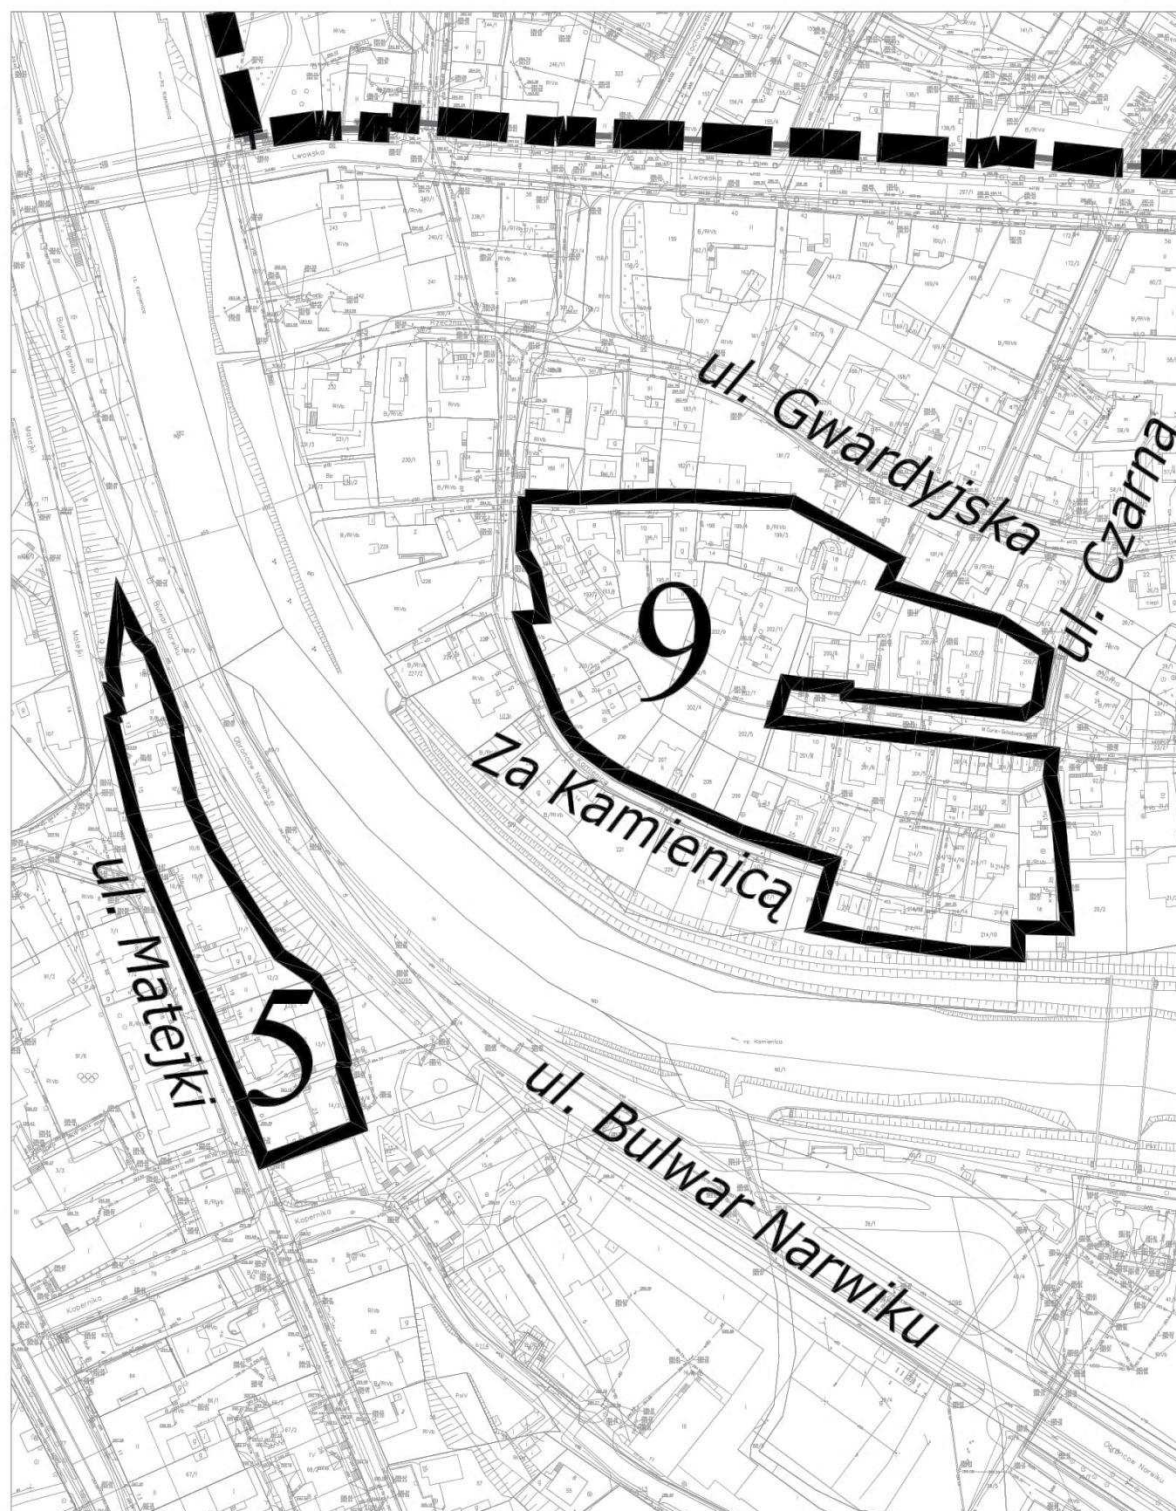

Wiceprzewodniczący Rady Miasta
(-) Tomasz Cisoń

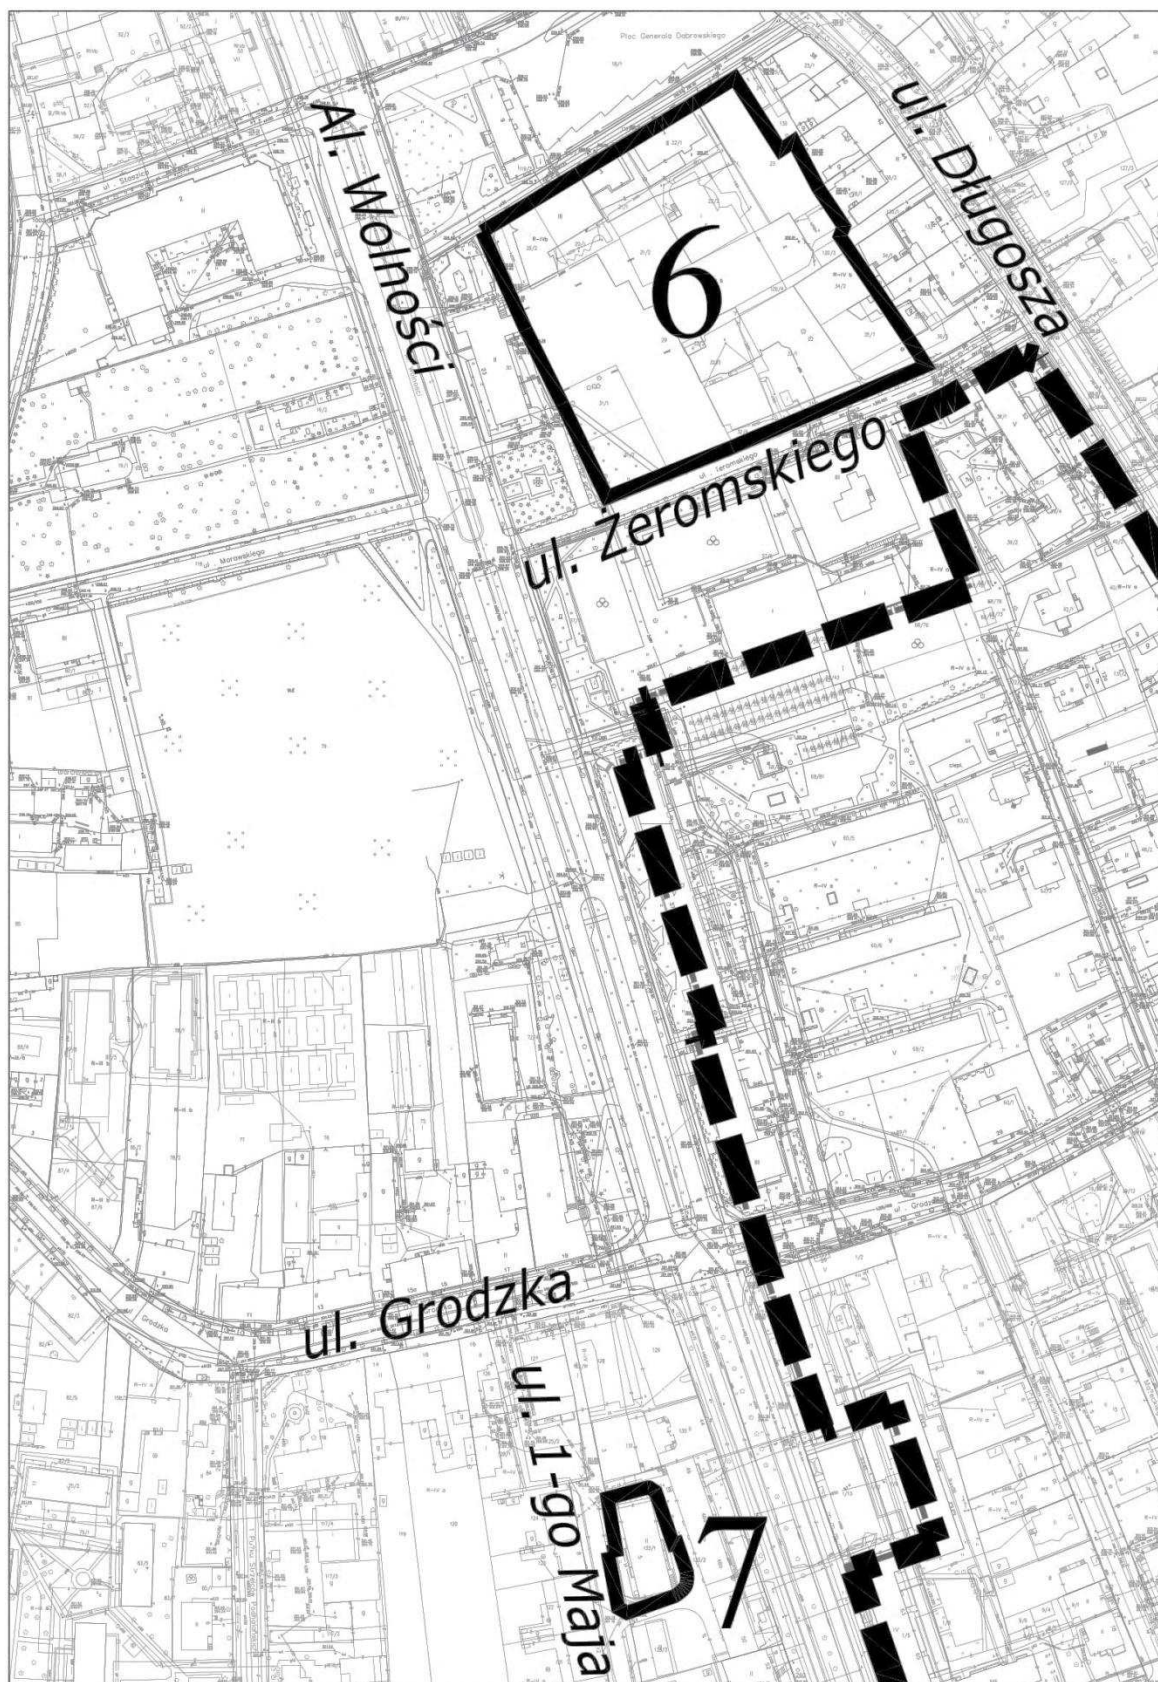


Wiceprzewodniczący Rady Miasta
(-) Tomasz Cisoń

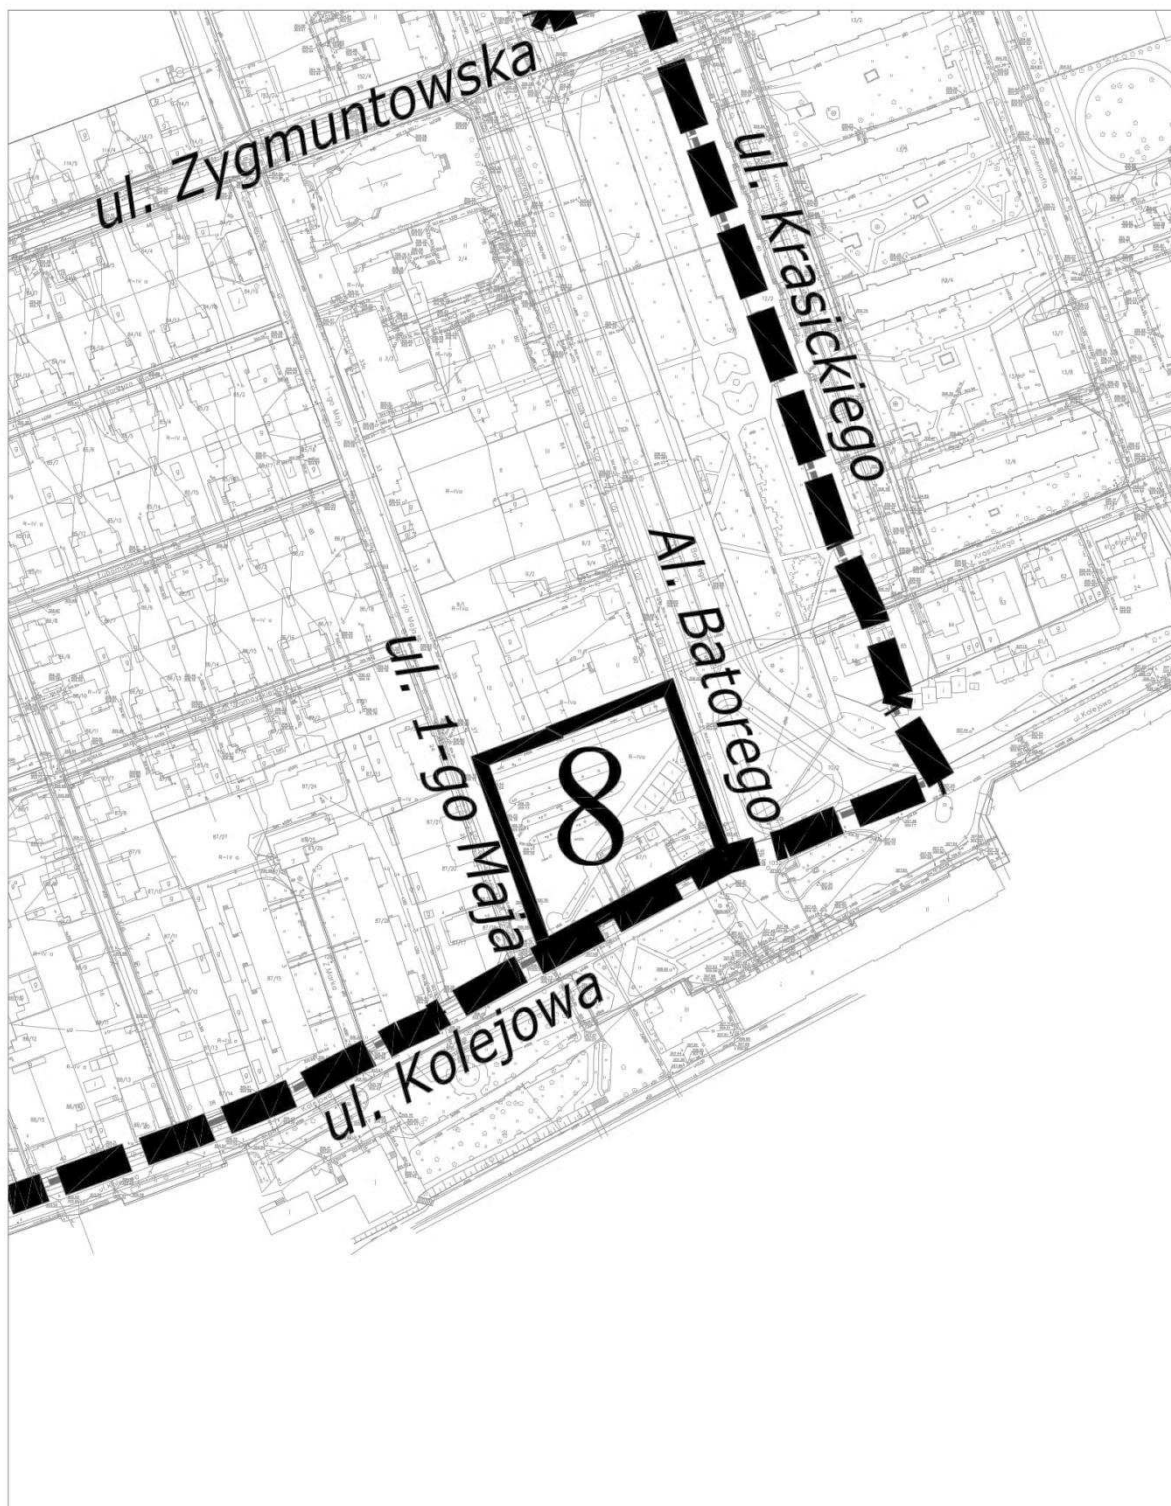

Wiceprzewodniczący Rady Miasta
(-) Tomasz Cisoń

Załącznik Nr 7
do UCHWAŁY NR LIX/641/2018
RADY MIASTA NOWEGO SĄCZA
z dnia 11 września 2018 r.

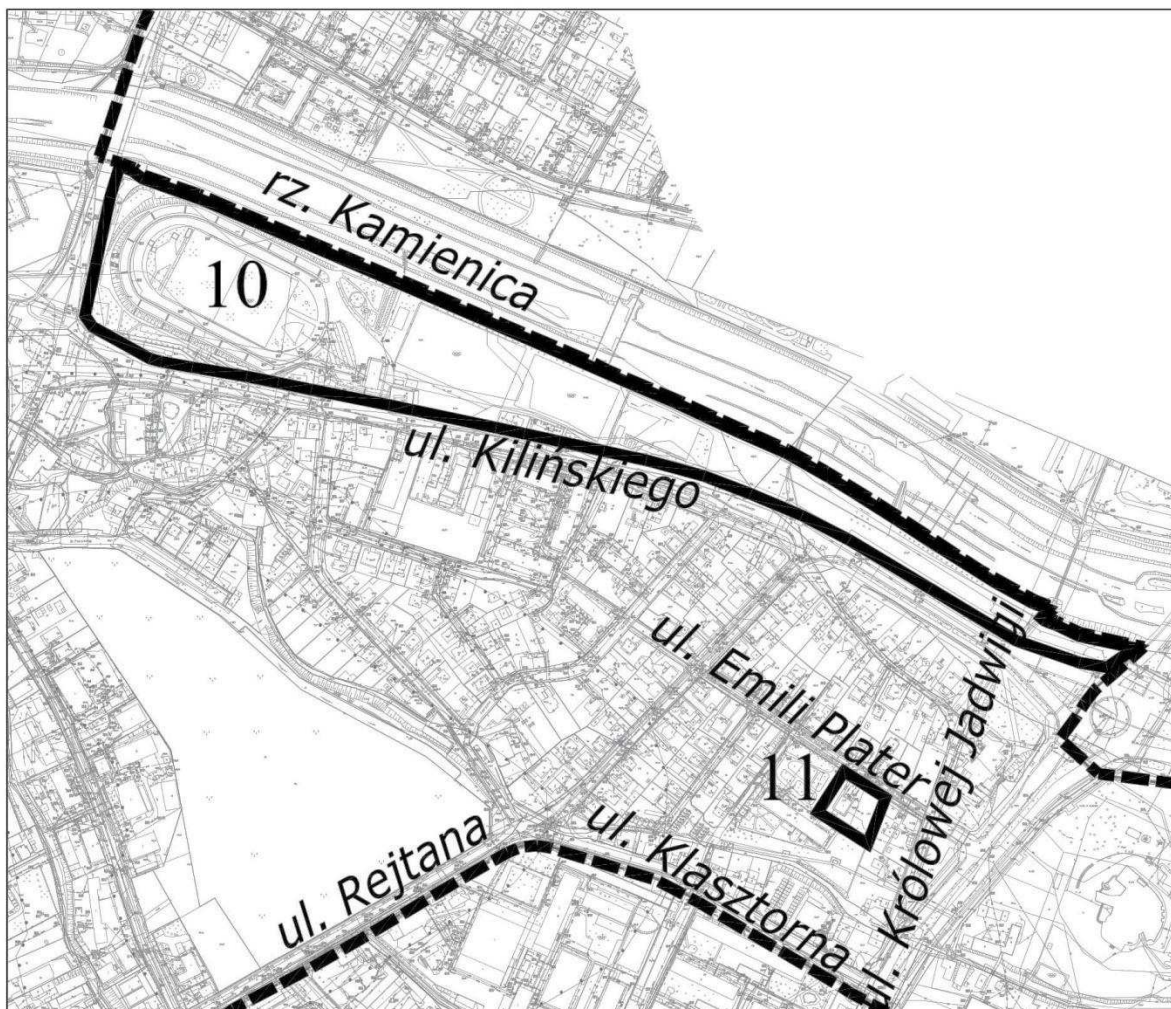

Wiceprzewodniczący Rady Miasta
(-) Tomasz Cisoń