

UCHWAŁA NR LI/531/2018
RADY MIASTA NOWEGO SĄCZA
z dnia 23 stycznia 2018 r.

w sprawie przystąpienia do sporządzenia zmiany miejscowego planu zagospodarowania przestrzennego miasta Nowego Sącza „Nowy Sącz - 46”

Na podstawie art. 14 ust. 1 w związku z art. 27 ustawy z dnia 27 marca 2003 r., o planowaniu i zagospodarowaniu przestrzennym (t.j. Dz. U. z 2017 r., poz. 1073 z późn. zm.) Rada Miasta Nowego Sącza na wniosek Prezydenta Miasta Nowego Sącza uchwała, co następuje:

§ 1. Przystępuje się do sporządzenia zmiany miejscowego planu zagospodarowania przestrzennego miasta Nowego Sącza „Nowy Sącz - 46” obejmującego obszar położony w centralnej części osiedla Falkowa, uchwalonego Uchwałą Nr LXI/639/2010 Rady Miasta Nowego Sącza z dnia 16 marca 2010 r., (Dziennik Urzędowy Województwa Małopolskiego Nr 126 poz. 792 z dnia 31 marca 2010 r.).

§ 2. Integralną częścią uchwały jest załącznik graficzny przedstawiający granice obszaru objętego projektem zmiany planu.

§ 3. Wykonanie uchwały powierza się Prezydentowi Miasta Nowego Sącza.

§ 4. Uchwała wchodzi w życie z dniem podjęcia.

Przewodniczący Rady Miasta
(-) *Janusz Kwiatkowski*

Załącznik
do UCHWAŁY NR LI/531/2018
RADY MIASTA NOWEGO SĄCZA
z dnia 23 stycznia 2018 r.


LEGENDA



GRANICA MIEJSCOWEGO PLANU
ZAGOSPODAROWANIA PRZESTRZENNEGO
MIASTA NOWEGO SĄCZA "NOWY SĄCZ - 46"



GRANICA ADMINISTRACYJNA
MIASTA NOWEGO SĄCZA

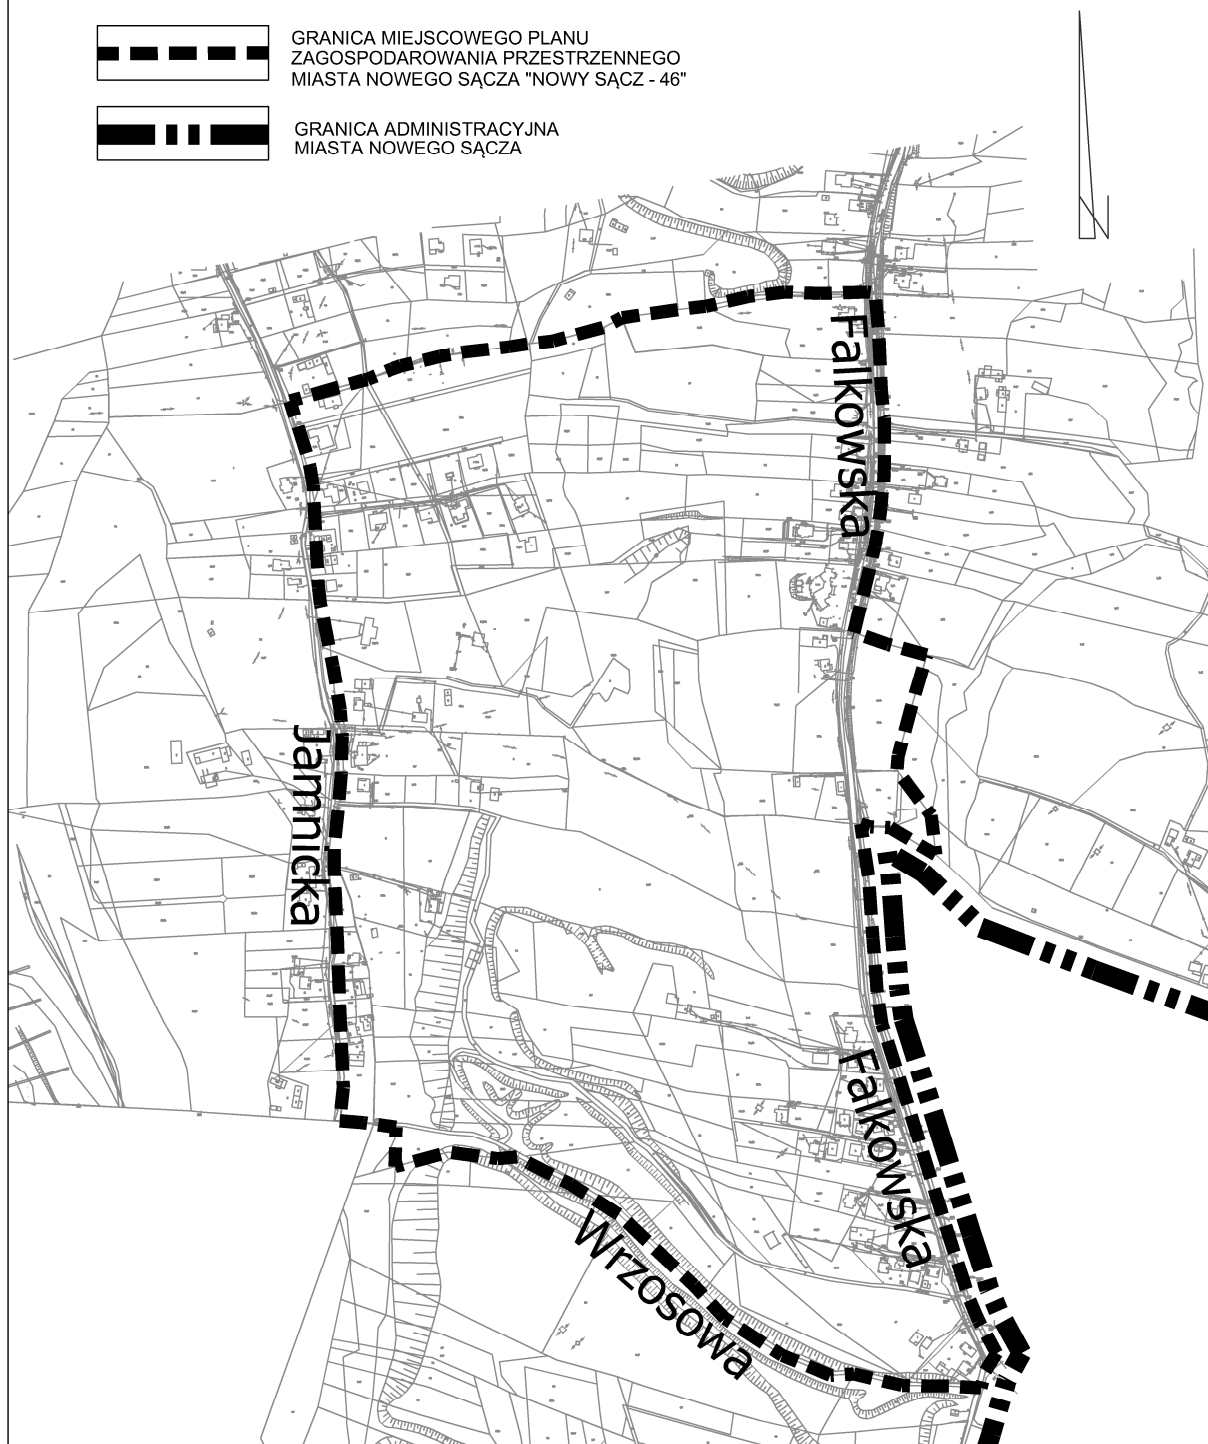

Przewodniczący Rady Miasta
(-) Janusz Kwiatkowski