

**UCHWAŁA NR VII/59/2019  
RADY MIASTA NOWEGO SĄCZA  
z dnia 29 stycznia 2019 r.**

*w sprawie zmiany Uchwały Nr XLV/472/2017 Rady Miasta Nowego Sącza z dnia 17 października 2017 r., w sprawie przystąpienia do sporządzenia miejscowego planu zagospodarowania przestrzennego miasta Nowego Sącza „Nowy Sącz - 58”*

Na podstawie art. 14 ust. 1 ustawy z dnia 27 marca 2003 r., o planowaniu i zagospodarowaniu przestrzennym (t.j. Dz. U. z 2018 r., poz. 1945) Rada Miasta Nowego Sącza, na wniosek Prezydenta Miasta Nowego Sącza uchwała, co następuje:


**§ 1.** Wprowadza się zmianę załącznika graficznego do Uchwały Nr XLV/472/2017 Rady Miasta Nowego Sącza z dnia 17 października 2017 r., w sprawie przystąpienia do sporządzenia miejscowego planu zagospodarowania przestrzennego miasta Nowego Sącza „Nowy Sącz - 58”.

**§ 2.** Integralną częścią uchwały jest załącznik graficzny, o którym mowa w § 1, przedstawiający granice obszaru objętego projektem planu.


**§ 3.** Wykonanie uchwały powierza się Prezydentowi Miasta Nowego Sącza.

**§ 4.** Uchwała wchodzi w życie z dniem podjęcia.

Wiceprzewodniczący Rady Miasta  
(-) *Michał Kądziołka*

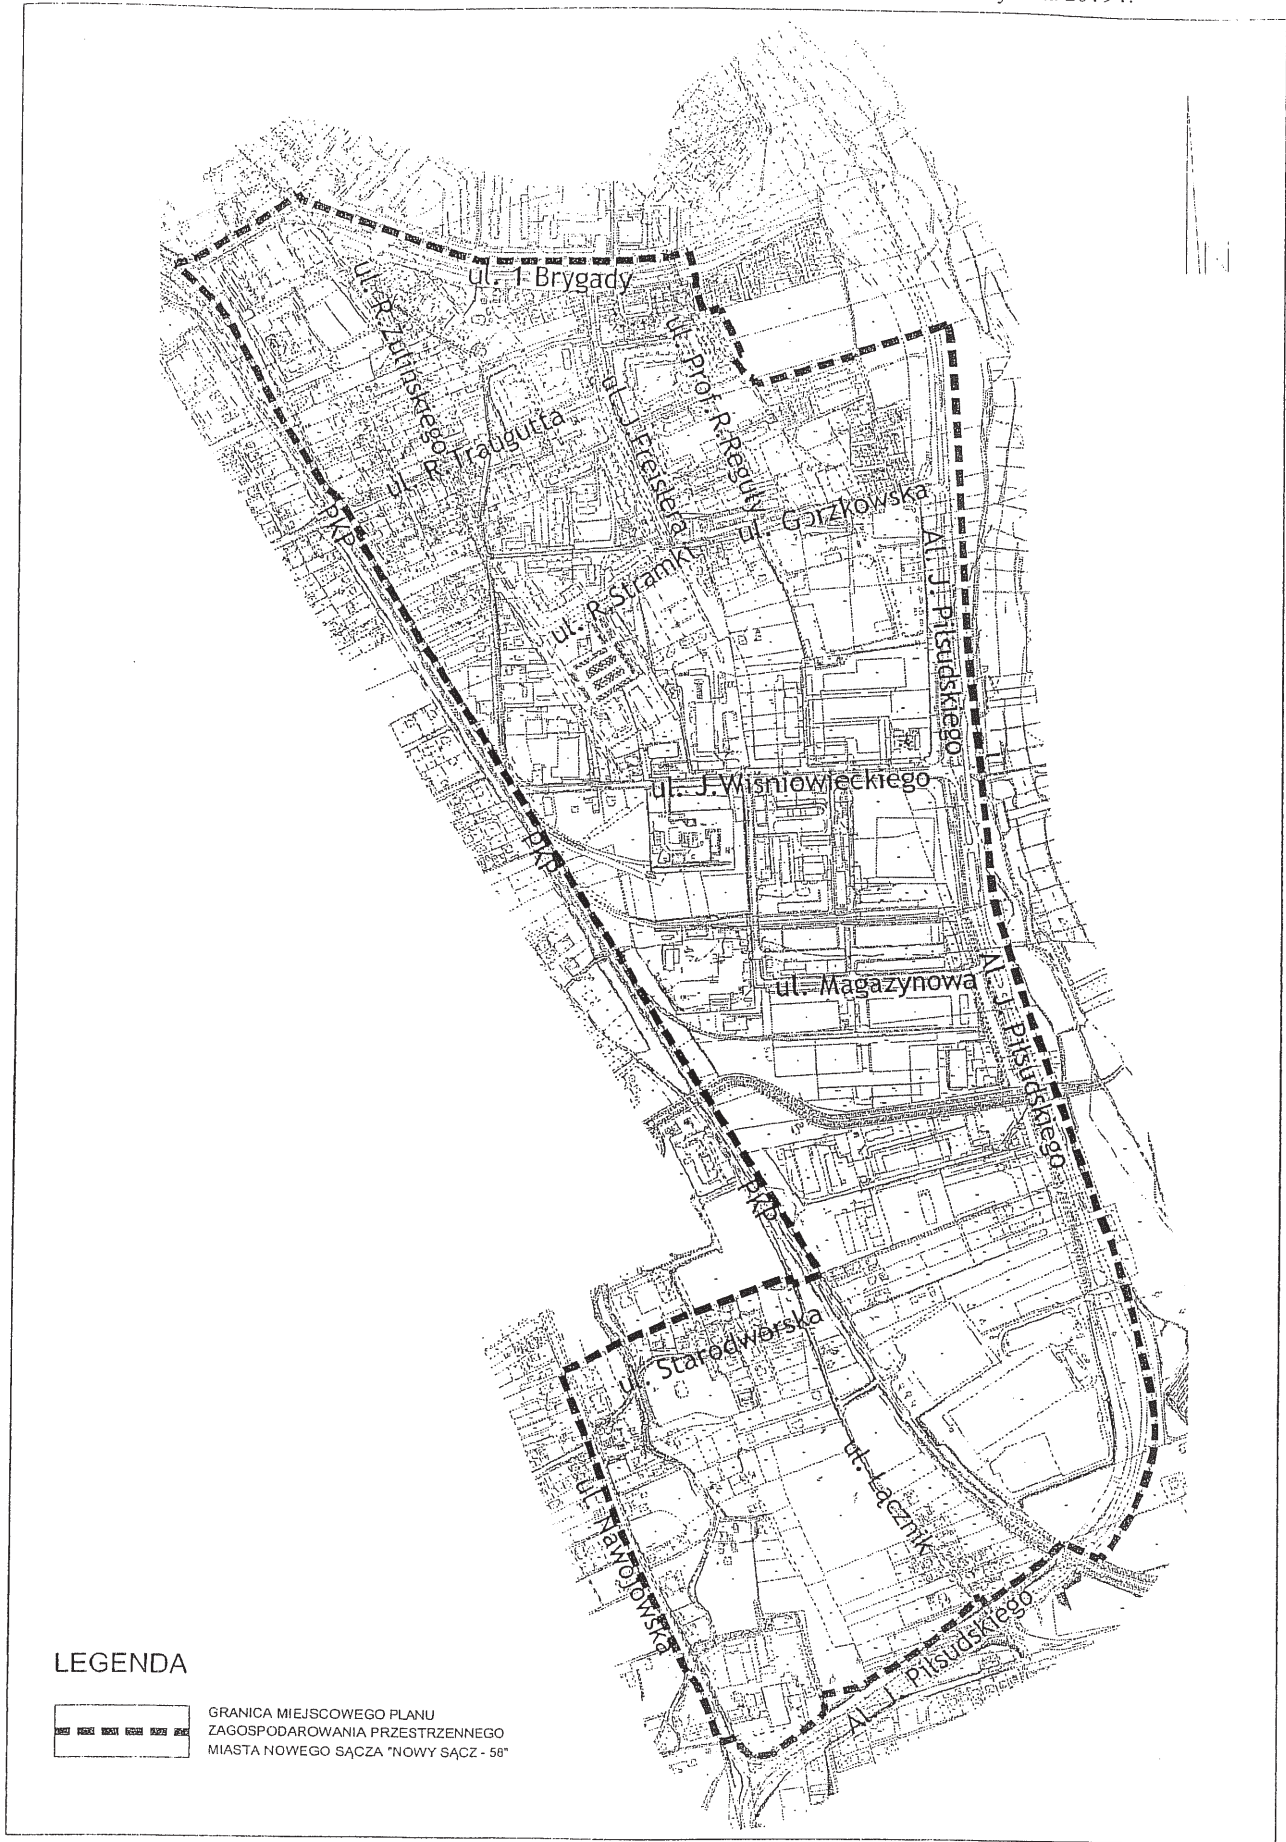

LEGENDA

 GRANICA MIEJSCOWEGO PLANU  
ZAGOSPODAROWANIA PRZESTRZENNEGO  
MIASTA NOWEGO SĄCZA "NOWY SĄCZ - 58"