
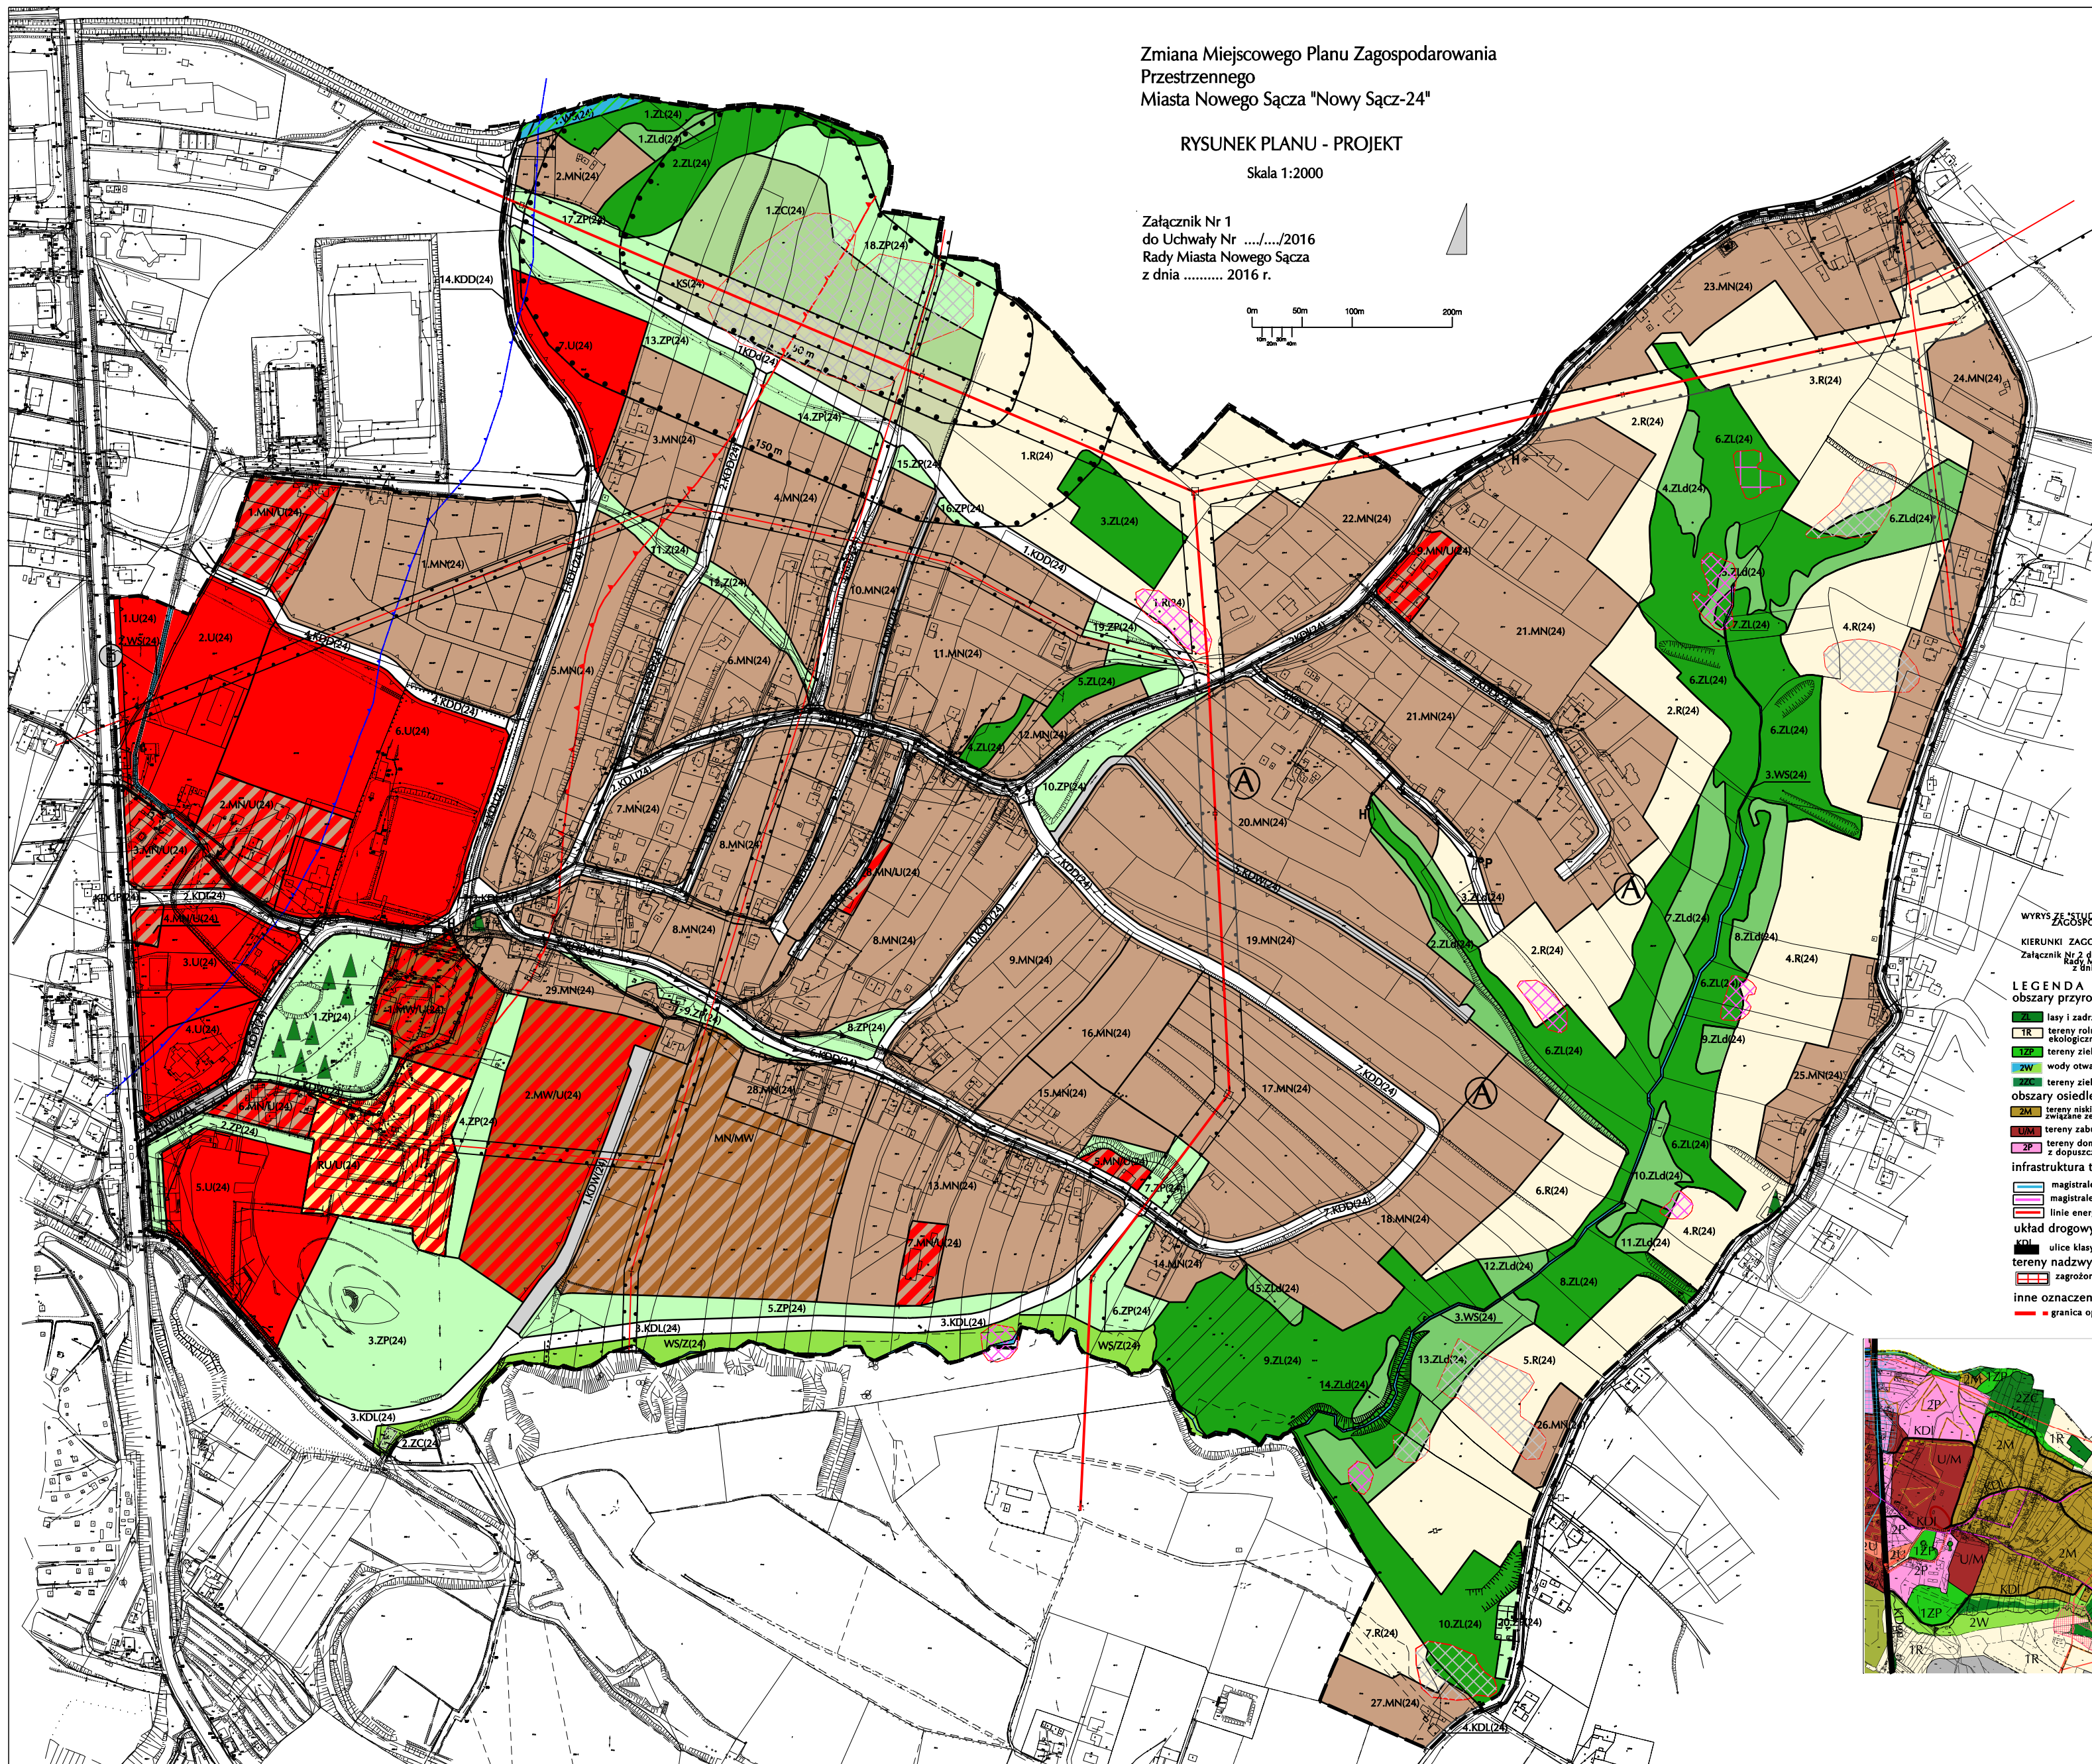


Zmiana Miejsowego Planu Zagospodarowania  
Przestrzennego  
Miasta Nowego Sącza "Nowy Sącz-24"

RYSUNEK PLANU - PROJEKT

Skala 1:2000

Załącznik Nr 1  
do Uchwały Nr ...../2016  
Rady Miasta Nowego Sącza  
z dnia ..... 2016 r.

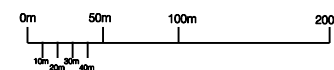

WYKRS Z STUDIUM UWARUNKOWAŃ I KIERUNKÓW  
ZAGOSPODAROWANIA PRZESTRZENNEGO  
MIASTA NOWEGO SĄCZA  
KIERUNKI ZAGOSPODAROWANIA PRZESTRZENNEGO  
Załącznik Nr 2 do Uchwały Nr XIV/133/2011  
Rady Miasta Nowego Sącza  
z dnia 6 września 2011 r.

LEGENDA

obszary przyrodnicze

- 1-10.ZL(24) Tereny lasów
  - 1-15.ZLd(24) Tereny do zalesień
  - 1-20.ZP(24) Tereny zieleni urządzonej
  - 1-3.WS(24) Tereny wód powierzchniowych
  - WS.Z(24) Tereny wód powierzchniowych z obudową biologiczną
  - 1-2.ZC(24) Tereny cmentarzy
  - 1-7.R(24) Tereny rolne
- TERENY MIESZKANIOWO-USŁUGOWE
- 1-29.MN(24) Tereny zabudowy mieszkaniowej jednorodzinnej
  - MN/MW(24) Teren zabudowy mieszkaniowej jednorodzinnej i wielorodzinnej
  - 1-5.MN/U(24) Tereny zabudowy mieszkaniowo-usługowej
  - 1-2.MW/U(24) Tereny zabudowy mieszkaniowej wielorodzinnej i usług
- TERENY USŁUG I PRODUKCJI
- 1-7.U(24) Tereny zabudowy usługowej
  - RU/U(24) Teren obsługi produkcji rolnej i usług
- USTALENIA INNE
- Granica opracowania
  - Linie rozgraniczające tereny o różnym przeznaczeniu lub różnych funkcjach i zasadach zagospodarowania
  - Nieprzekraczalne linie zabudowy
  - Strefa 50 m ochrony sanitarnej od cmentarza
  - Strefa 150 m ochrony sanitarnej od cmentarza
  - Strefa ochrony konserwatorskiej
  - Obszar szczególnego zagrożenia powodzią
  - KDGP(24) Teren drogi publicznej klasy głównej ruchu przyspieszonego
  - 1-4.KDL(24) Tereny dróg publicznych klasy lokalnej
  - 1-14.KDD(24) Tereny dróg publicznych klasy dojazdowej
  - 1-5.KDW(24) Tereny dróg klasy wewnętrznej
  - KS(24) Teren komunikacji
- OZNACZENIA INNE
- Granica miasta Nowego Sącza
  - Sieć wodociągowa i hydrofornia
  - Kanalizacja ogólnospławna i przepompownia
  - Sieć gazownicza
  - Linia energetyczna 110kV ze strefą
  - Linia energetyczna 30 kV ze strefą
  - Maszt telefonii komórkowej
  - Grupy drzew i pojedyncze drzewa -Pomniki przyrody
  - Osuwiska aktywne (wg SOPO)
  - Osuwiska nieaktywne (wg SOPO)
  - Granica głównego zbiornika wód podziemnych GZWP 437
  - Obszar ochronny GZWP 437
  - Stanowiska archeologiczne
  - Kapliczka (wg Woj.Ewidencji Zabytków)

