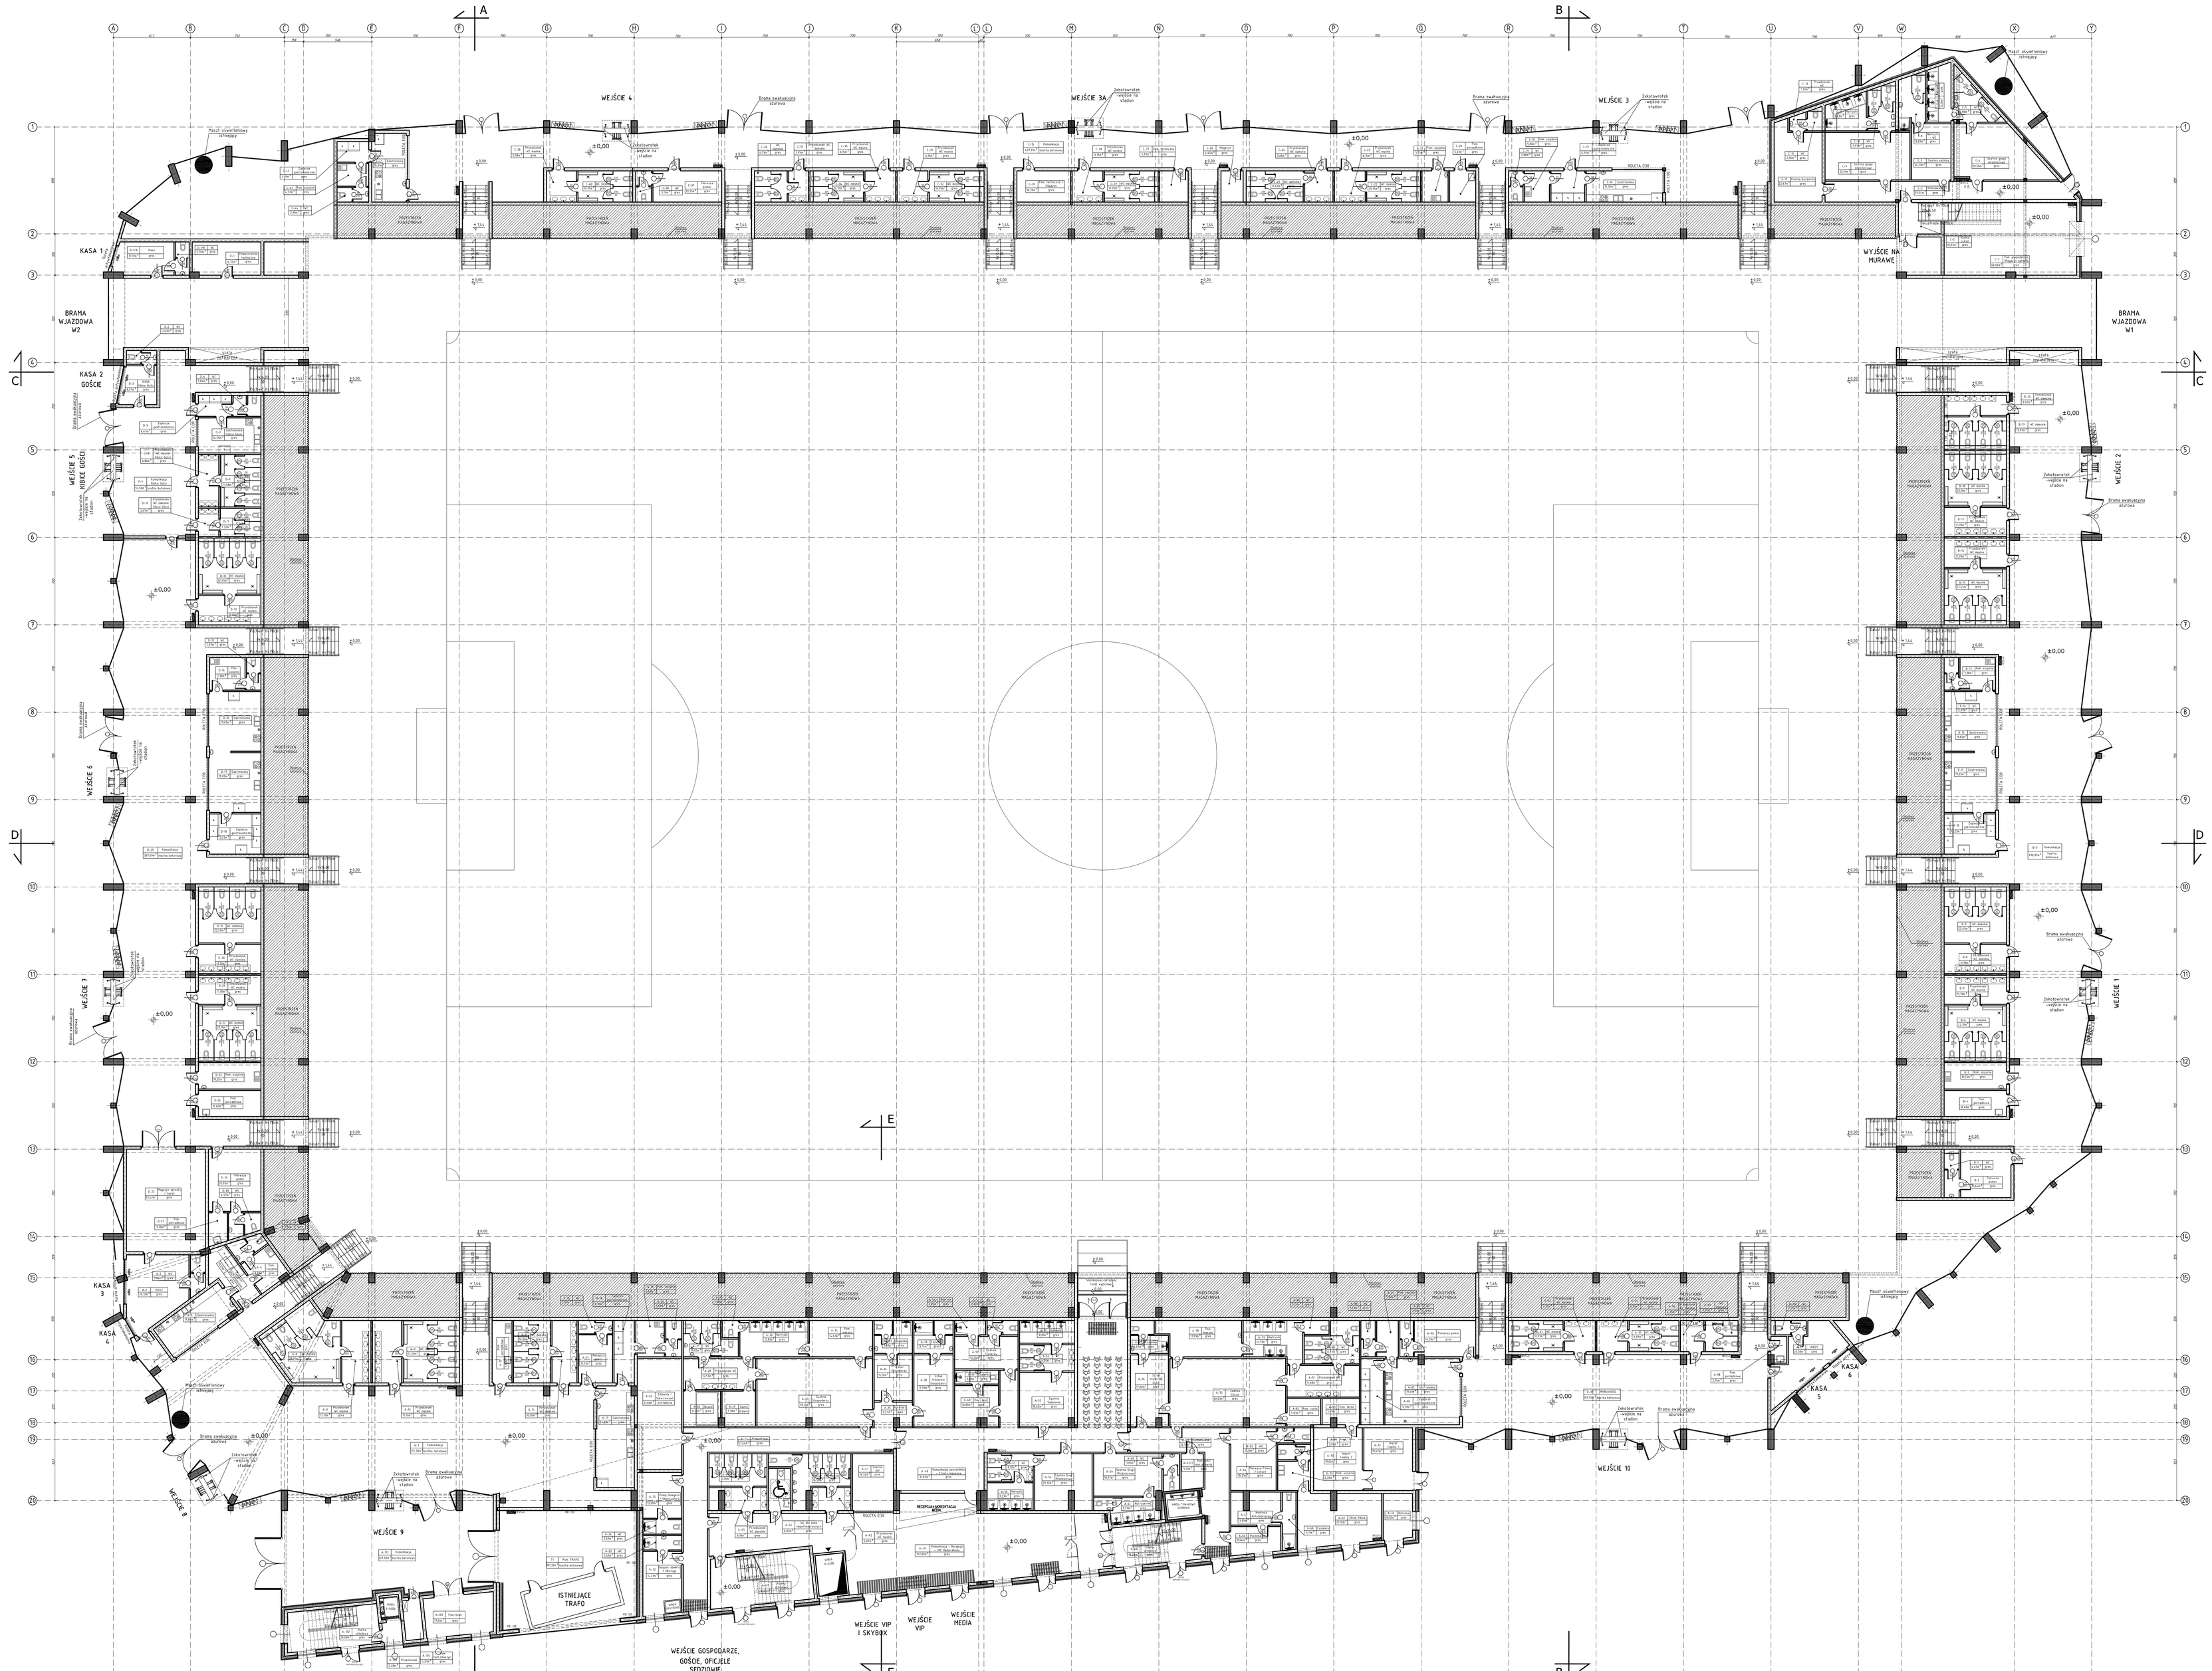

PARTER - SEKTOR A

Nr	NAZWA POMIESZCZENIA	MEDIA POSADZKI	WYKOŃCZENIE ŚCIAN	WYKOŃCZENIE SUFITU	POW. [m²]
A.1	hol	gres/wyst.gres.tłoc.	farba emulsyjna klasy zmywalności nie niższej niż 1	farba akrylowa	8.31
A.2	wc	gres	farba emulsyjna klasy zmywalności nie niższej niż 1	farba akrylowa	1.66
A.3	sanitariat	gres	fugowane płytki do wys. min. 2,0 m, farba emulsyjna klasy zmywalności nie niższej niż 1 powyżej płytek	farba akrylowa	7.06
A.4	fabryka gastronomii	gres	fugowane płytki do wys. min. 2,0 m, farba emulsyjna klasy zmywalności nie niższej niż 1 powyżej płytek	farba akrylowa	9.42
A.5	wc	gres	fugowane płytki do wys. min. 2,0 m, farba emulsyjna klasy zmywalności nie niższej niż 1 powyżej płytek	farba akrylowa	1.61
A.6	Pomieszczenie techniczne	gres/wyst.gres.tłoc.	farba emulsyjna klasy zmywalności nie niższej niż 1	farba akrylowa	1.61
A.7	wc męski	gres	fugowane płytki do wys. min. 2,0 m, farba emulsyjna klasy zmywalności nie niższej niż 1 powyżej płytek	farba akrylowa	4.76
A.8	Pomieszczenie porządkowe	gres/wyst.gres.tłoc.	farba emulsyjna klasy zmywalności nie niższej niż 1	farba akrylowa	1.61
A.9	wc damski	gres	fugowane płytki do wys. min. 2,0 m, farba emulsyjna klasy zmywalności nie niższej niż 1 powyżej płytek	farba akrylowa	4.28
A.10	Przedsionek wc damski	gres	fugowane płytki do wys. min. 2,0 m, farba emulsyjna klasy zmywalności nie niższej niż 1 powyżej płytek	farba akrylowa	2.28
A.11	Pomieszczenie porządkowe	gres/wyst.gres.tłoc.	farba emulsyjna klasy zmywalności nie niższej niż 1	farba akrylowa	1.61
A.12	Kabina prysznicowa	gres/wyst.gres.tłoc.	fugowane płytki do wys. min. 2,0 m, farba emulsyjna klasy zmywalności nie niższej niż 1 powyżej płytek	farba akrylowa	2.28
A.13	Hall	gres/wyst.gres.tłoc.	farba emulsyjna klasy zmywalności nie niższej niż 1	farba akrylowa	1.61
A.14	Pomieszczenie techniczne	gres/wyst.gres.tłoc.	farba emulsyjna klasy zmywalności nie niższej niż 1	farba akrylowa	1.61
A.15	Pomieszczenie porządkowe	gres/wyst.gres.tłoc.	farba emulsyjna klasy zmywalności nie niższej niż 1	farba akrylowa	1.61
A.16	wc damski	gres	fugowane płytki do wys. min. 2,0 m, farba emulsyjna klasy zmywalności nie niższej niż 1 powyżej płytek	farba akrylowa	4.28
A.17	Przedsionek wc damski	gres	fugowane płytki do wys. min. 2,0 m, farba emulsyjna klasy zmywalności nie niższej niż 1 powyżej płytek	farba akrylowa	2.28
A.18	Pomieszczenie porządkowe	gres/wyst.gres.tłoc.	farba emulsyjna klasy zmywalności nie niższej niż 1	farba akrylowa	1.61
A.19	Kabina prysznicowa	gres/wyst.gres.tłoc.	fugowane płytki do wys. min. 2,0 m, farba emulsyjna klasy zmywalności nie niższej niż 1 powyżej płytek	farba akrylowa	2.28
A.20	Hall	gres/wyst.gres.tłoc.	farba emulsyjna klasy zmywalności nie niższej niż 1	farba akrylowa	1.61
A.21	Pomieszczenie techniczne	gres/wyst.gres.tłoc.	farba emulsyjna klasy zmywalności nie niższej niż 1	farba akrylowa	1.61
A.22	Pomieszczenie porządkowe	gres/wyst.gres.tłoc.	farba emulsyjna klasy zmywalności nie niższej niż 1	farba akrylowa	1.61
A.23	wc damski	gres	fugowane płytki do wys. min. 2,0 m, farba emulsyjna klasy zmywalności nie niższej niż 1 powyżej płytek	farba akrylowa	4.28
A.24	Przedsionek wc damski	gres	fugowane płytki do wys. min. 2,0 m, farba emulsyjna klasy zmywalności nie niższej niż 1 powyżej płytek	farba akrylowa	2.28
A.25	Pomieszczenie porządkowe	gres/wyst.gres.tłoc.	farba emulsyjna klasy zmywalności nie niższej niż 1	farba akrylowa	1.61
A.26	Kabina prysznicowa	gres/wyst.gres.tłoc.	fugowane płytki do wys. min. 2,0 m, farba emulsyjna klasy zmywalności nie niższej niż 1 powyżej płytek	farba akrylowa	2.28
A.27	Hall	gres/wyst.gres.tłoc.	farba emulsyjna klasy zmywalności nie niższej niż 1	farba akrylowa	1.61
A.28	Pomieszczenie techniczne	gres/wyst.gres.tłoc.	farba emulsyjna klasy zmywalności nie niższej niż 1	farba akrylowa	1.61
A.29	Pomieszczenie porządkowe	gres/wyst.gres.tłoc.	farba emulsyjna klasy zmywalności nie niższej niż 1	farba akrylowa	1.61
A.30	wc damski	gres	fugowane płytki do wys. min. 2,0 m, farba emulsyjna klasy zmywalności nie niższej niż 1 powyżej płytek	farba akrylowa	4.28
A.31	Przedsionek wc damski	gres	fugowane płytki do wys. min. 2,0 m, farba emulsyjna klasy zmywalności nie niższej niż 1 powyżej płytek	farba akrylowa	2.28
A.32	Pomieszczenie porządkowe	gres/wyst.gres.tłoc.	farba emulsyjna klasy zmywalności nie niższej niż 1	farba akrylowa	1.61
A.33	Kabina prysznicowa	gres/wyst.gres.tłoc.	fugowane płytki do wys. min. 2,0 m, farba emulsyjna klasy zmywalności nie niższej niż 1 powyżej płytek	farba akrylowa	2.28
A.34	Hall	gres/wyst.gres.tłoc.	farba emulsyjna klasy zmywalności nie niższej niż 1	farba akrylowa	1.61
A.35	Pomieszczenie techniczne	gres/wyst.gres.tłoc.	farba emulsyjna klasy zmywalności nie niższej niż 1	farba akrylowa	1.61
A.36	Pomieszczenie porządkowe	gres/wyst.gres.tłoc.	farba emulsyjna klasy zmywalności nie niższej niż 1	farba akrylowa	1.61
A.37	wc damski	gres	fugowane płytki do wys. min. 2,0 m, farba emulsyjna klasy zmywalności nie niższej niż 1 powyżej płytek	farba akrylowa	4.28
A.38	Przedsionek wc damski	gres	fugowane płytki do wys. min. 2,0 m, farba emulsyjna klasy zmywalności nie niższej niż 1 powyżej płytek	farba akrylowa	2.28
A.39	Pomieszczenie porządkowe	gres/wyst.gres.tłoc.	farba emulsyjna klasy zmywalności nie niższej niż 1	farba akrylowa	1.61
A.40	Kabina prysznicowa	gres/wyst.gres.tłoc.	fugowane płytki do wys. min. 2,0 m, farba emulsyjna klasy zmywalności nie niższej niż 1 powyżej płytek	farba akrylowa	2.28
A.41	Hall	gres/wyst.gres.tłoc.	farba emulsyjna klasy zmywalności nie niższej niż 1	farba akrylowa	1.61
A.42	Pomieszczenie techniczne	gres/wyst.gres.tłoc.	farba emulsyjna klasy zmywalności nie niższej niż 1	farba akrylowa	1.61
A.43	Pomieszczenie porządkowe	gres/wyst.gres.tłoc.	farba emulsyjna klasy zmywalności nie niższej niż 1	farba akrylowa	1.61
A.44	wc damski	gres	fugowane płytki do wys. min. 2,0 m, farba emulsyjna klasy zmywalności nie niższej niż 1 powyżej płytek	farba akrylowa	4.28
A.45	Przedsionek wc damski	gres	fugowane płytki do wys. min. 2,0 m, farba emulsyjna klasy zmywalności nie niższej niż 1 powyżej płytek	farba akrylowa	2.28
A.46	Pomieszczenie porządkowe	gres/wyst.gres.tłoc.	farba emulsyjna klasy zmywalności nie niższej niż 1	farba akrylowa	1.61
A.47	Kabina prysznicowa	gres/wyst.gres.tłoc.	fugowane płytki do wys. min. 2,0 m, farba emulsyjna klasy zmywalności nie niższej niż 1 powyżej płytek	farba akrylowa	2.28
A.48	Pomieszczenie techniczne	gres/wyst.gres.tłoc.	farba emulsyjna klasy zmywalności nie niższej niż 1	farba akrylowa	1.61
A.49	Pomieszczenie techniczne	gres/wyst.gres.tłoc.	farba emulsyjna klasy zmywalności nie niższej niż 1	farba akrylowa	1.61
A.50	Pomieszczenie techniczne	gres/wyst.gres.tłoc.	farba emulsyjna klasy zmywalności nie niższej niż 1	farba akrylowa	1.61
A.51	wc męski	gres	fugowane płytki do wys. min. 2,0 m, farba emulsyjna klasy zmywalności nie niższej niż 1 powyżej płytek	farba akrylowa	4.76
A.52	Przedsionek wc męski	gres/wyst.gres.tłoc.	farba emulsyjna klasy zmywalności nie niższej niż 1	farba akrylowa	1.61
A.53	Kabina prysznicowa	gres/wyst.gres.tłoc.	fugowane płytki do wys. min. 2,0 m, farba emulsyjna klasy zmywalności nie niższej niż 1 powyżej płytek	farba akrylowa	2.28
A.54	Hall	gres/wyst.gres.tłoc.	farba emulsyjna klasy zmywalności nie niższej niż 1	farba akrylowa	1.61
A.55	Pomieszczenie techniczne	gres/wyst.gres.tłoc.	farba emulsyjna klasy zmywalności nie niższej niż 1	farba akrylowa	1.61
A.56	Pomieszczenie porządkowe	gres/wyst.gres.tłoc.	farba emulsyjna klasy zmywalności nie niższej niż 1	farba akrylowa	1.61
A.57	wc damski	gres	fugowane płytki do wys. min. 2,0 m, farba emulsyjna klasy zmywalności nie niższej niż 1 powyżej płytek	farba akrylowa	4.28
A.58	Przedsionek wc damski	gres	fugowane płytki do wys. min. 2,0 m, farba emulsyjna klasy zmywalności nie niższej niż 1 powyżej płytek	farba akrylowa	2.28
A.59	Pomieszczenie porządkowe	gres/wyst.gres.tłoc.	farba emulsyjna klasy zmywalności nie niższej niż 1	farba akrylowa	1.61
A.60	Kabina prysznicowa	gres/wyst.gres.tłoc.	fugowane płytki do wys. min. 2,0 m, farba emulsyjna klasy zmywalności nie niższej niż 1 powyżej płytek	farba akrylowa	2.28
A.61	Hall	gres/wyst.gres.tłoc.	farba emulsyjna klasy zmywalności nie niższej niż 1	farba akrylowa	1.61
A.62	Pomieszczenie techniczne	gres/wyst.gres.tłoc.	farba emulsyjna klasy zmywalności nie niższej niż 1	farba akrylowa	1.61
A.63	Pomieszczenie porządkowe	gres/wyst.gres.tłoc.	farba emulsyjna klasy zmywalności nie niższej niż 1	farba akrylowa	1.61
A.64	wc męski	gres	fugowane płytki do wys. min. 2,0 m, farba emulsyjna klasy zmywalności nie niższej niż 1 powyżej płytek	farba akrylowa	4.76
A.65	Przedsionek wc męski	gres/wyst.gres.tłoc.	farba emulsyjna klasy zmywalności nie niższej niż 1	farba akrylowa	1.61
A.66	Kabina prysznicowa	gres/wyst.gres.tłoc.	fugowane płytki do wys. min. 2,0 m, farba emulsyjna klasy zmywalności nie niższej niż 1 powyżej płytek	farba akrylowa	2.28
A.67	Hall	gres/wyst.gres.tłoc.	farba emulsyjna klasy zmywalności nie niższej niż 1	farba akrylowa	1.61
A.68	Pomieszczenie techniczne	gres/wyst.gres.tłoc.	farba emulsyjna klasy zmywalności nie niższej niż 1	farba akrylowa	1.61
A.69	Pomieszczenie porządkowe	gres/wyst.gres.tłoc.	farba emulsyjna klasy zmywalności nie niższej niż 1	farba akrylowa	1.61
A.70	wc damski	gres	fugowane płytki do wys. min. 2,0 m, farba emulsyjna klasy zmywalności nie niższej niż 1 powyżej płytek	farba akrylowa	4.28
A.71	Przedsionek wc damski	gres	fugowane płytki do wys. min. 2,0 m, farba emulsyjna klasy zmywalności nie niższej niż 1 powyżej płytek	farba akrylowa	2.28
A.72	Pomieszczenie porządkowe	gres/wyst.gres.tłoc.	farba emulsyjna klasy zmywalności nie niższej niż 1	farba akrylowa	1.61
A.73	Kabina prysznicowa	gres/wyst.gres.tłoc.	fugowane płytki do wys. min. 2,0 m, farba emulsyjna klasy zmywalności nie niższej niż 1 powyżej płytek	farba akrylowa	2.28
A.74	Hall	gres/wyst.gres.tłoc.	farba emulsyjna klasy zmywalności nie niższej niż 1	farba akrylowa	1.61
A.75	Pomieszczenie techniczne	gres/wyst.gres.tłoc.	farba emulsyjna klasy zmywalności nie niższej niż 1	farba akrylowa	1.61
A.76	Pomieszczenie techniczne	gres/wyst.gres.tłoc.	farba emulsyjna klasy zmywalności nie niższej niż 1	farba akrylowa	1.61
A.77	Pomieszczenie porządkowe	gres/wyst.gres.tłoc.	farba emulsyjna klasy zmywalności nie niższej niż 1	farba akrylowa	1.61
A.78	wc męski	gres	fugowane płytki do wys. min. 2,0 m, farba emulsyjna klasy zmywalności nie niższej niż 1 powyżej płytek	farba akrylowa	4.76
A.79	Przedsionek wc męski	gres/wyst.gres.tłoc.	farba emulsyjna klasy zmywalności nie niższej niż 1	farba akrylowa	1.61
A.80	Kabina prysznicowa	gres/wyst.gres.tłoc.	fugowane płytki do wys. min. 2,0 m, farba emulsyjna klasy zmywalności nie niższej niż 1 powyżej płytek	farba akrylowa	2.28
A.81	Hall	gres/wyst.gres.tłoc.	farba emulsyjna klasy zmywalności nie niższej niż 1	farba akrylowa	1.61
A.82	Pomieszczenie techniczne	gres/wyst.gres.tłoc.	farba emulsyjna klasy zmywalności nie niższej niż 1	farba akrylowa	1.61
A.83	Pomieszczenie techniczne	gres/wyst.gres.tłoc.	farba emulsyjna klasy zmywalności nie niższej niż 1	farba akrylowa	1.61
A.84	wc męski	gres	fugowane płytki do wys. min. 2,0 m, farba emulsyjna klasy zmywalności nie niższej niż 1 powyżej płytek	farba akrylowa	4.76
A.85	Przedsionek wc męski	gres/wyst.gres.tłoc.	farba emulsyjna klasy zmywalności nie niższej niż 1	farba akrylowa	1.61
A.86	Kabina prysznicowa	gres/wyst.gres.tłoc.	fugowane płytki do wys. min. 2,0 m, farba emulsyjna klasy zmywalności nie niższej niż 1 powyżej płytek	farba akrylowa	2.28
A.87	Hall	gres/wyst.gres.tłoc.	farba emulsyjna klasy zmywalności nie niższej niż 1	farba akrylowa	1.61
A.88	Pomieszczenie techniczne	gres/wyst.gres.tłoc.	farba emulsyjna klasy zmywalności nie niższej niż 1	farba akrylowa	1.61
A.89	Pomieszczenie techniczne	gres/wyst.gres.tłoc.	farba emulsyjna klasy zmywalności nie niższej niż 1	farba akrylowa	1.61
A.90	wc męski	gres	fugowane płytki do wys. min. 2,0 m, farba emulsyjna klasy zmywalności nie niższej niż 1 powyżej płytek	farba akrylowa	4.76
A.91	Przedsionek wc męski	gres/wyst.gres.tłoc.	farba emulsyjna klasy zmywalności nie niższej niż 1	farba akrylowa	1.61
A.92	Kabina prysznicowa	gres/wyst.gres.tłoc.	fugowane płytki do wys. min. 2,0 m, farba emulsyjna klasy zmywalności nie niższej niż 1 powyżej płytek	farba akrylowa	2.28
A.93	Hall	gres/wyst.gres.tłoc.	farba emulsyjna klasy zmywalności nie niższej niż 1	farba akrylowa	1.61
A.94	Pomieszczenie techniczne	gres/wyst.gres.tłoc.	farba emulsyjna klasy zmywalności nie niższej niż 1	farba akrylowa	1.61
A.95	Pomieszczenie techniczne	gres/wyst.gres.tłoc.	farba emulsyjna klasy zmywalności nie niższej niż 1	farba akrylowa	1.61
A.96	wc męski	gres	fugowane płytki do wys. min. 2,0 m, farba emulsyjna klasy zmywalności nie niższej niż 1 powyżej płytek	farba akrylowa	4.76
A.97	Przedsionek wc męski	gres/wyst.gres.tłoc.	farba emulsyjna klasy zmywalności nie niższej niż 1	farba akrylowa	1.61
A.98	Kabina prysznicowa	gres/wyst.gres.tłoc.	fugowane płytki do wys. min. 2,0 m, farba emulsyjna klasy zmywalności nie niższej niż 1 powyżej płytek	farba akrylowa	2.28
A.99	Hall	gres/wyst.gres.tłoc.	farba emulsyjna klasy zmywalności nie niższej niż 1	farba akrylowa	1.61
A.100	Pomieszczenie techniczne	gres/wyst.gres.tłoc.	farba emulsyjna klasy zmywalności nie niższej niż 1	farba akrylowa	1.61
A.101	Pomieszczenie techniczne	gres/wyst.gres.tłoc.	farba emulsyjna klasy zmywalności nie niższej niż 1	farba akrylowa	1.61
A.102	Pomieszczenie porządkowe	gres/wyst.gres.tłoc.	farba emulsyjna klasy zmywalności nie niższej niż 1	farba akrylowa	1.61
A.103	wc męski	gres	fugowane płytki do wys. min. 2,0 m, farba emulsyjna klasy zmywalności nie niższej niż 1 powyżej płytek	farba akrylowa	4.76
A.104	Przedsionek wc męski	gres/wyst.gres.tłoc.	farba emulsyjna klasy zmywalności nie niższej niż 1	farba akrylowa	1.61
A.105	Kabina prysznicowa	gres/wyst.gres.tłoc.	fugowane płytki do wys. min. 2,0 m, farba emulsyjna klasy zmywalności nie niższej niż 1 powyżej płytek	farba akrylowa	2.28
A.106	Hall	gres/wyst.gres.tłoc.	farba emulsyjna klasy zmywalności nie niższej niż 1	farba akrylowa	1.61
A.107	Pomieszczenie techniczne	gres/wyst.gres.tłoc.	farba emulsyjna klasy zmywalności nie niższej niż 1	farba akrylowa	1.61
A.108	Pomieszczenie techniczne	gres/wyst.gres.tłoc.	farba emulsyjna klasy zmywalności nie niższej niż 1	farba akrylowa	1.61
A.109	Pomieszczenie porządkowe	gres/wyst.gres.tłoc.	farba emulsyjna klasy zmywalności nie niższej niż 1	farba akrylowa	1.61
A.110	wc męski	gres	fugowane płytki do wys. min. 2,0 m, farba emulsyjna klasy zmywalności nie niższej niż 1 powyżej płytek	farba akrylowa	4.76
A.111	Przedsionek wc męski	gres/wyst.gres.tłoc.	farba emulsyjna klasy zmywalności nie niższej niż 1	farba akrylowa	1.61
A.112	Kabina prysznicowa	gres/wyst.gres.tłoc.	fugowane płytki do wys. min. 2,0 m, farba emulsyjna klasy zmywalności nie niższej niż 1 powyżej płytek	farba akrylowa	2.28
A.113	Hall	gres/wyst.gres.tłoc.	farba emulsyjna klasy zmywalności nie niższej niż 1	farba akrylowa	1.61
A.114	Pomieszczenie techniczne	gres/wyst.gres.tłoc.	farba emulsyjna klasy zmywalności nie niższej niż 1	farba akrylowa	1.61
A.115	Pomieszczenie techniczne	gres/wyst.gres.tłoc.	farba emulsyjna klasy zmywalności nie niższej niż 1	farba akrylowa	1.61
A.116	Pomieszczenie porządkowe	gres/wyst.gres.tłoc.	farba emulsyjna klasy zmywalności nie niższej niż 1	farba akrylowa	1.61
A.117	wc męski	gres	fugowane płytki do wys. min. 2,0 m, farba emulsyjna klasy zmywalności nie niższej niż 1 powyżej płytek	farba akrylowa	4.76
A.118	Przedsionek wc męski	gres/wyst.gres.tłoc.	farba emulsyjna klasy zmywalności nie niższej niż 1	farba akrylowa	1.61
A.119	Kabina prysznicowa	gres/wyst.gres.tłoc.	fugowane płytki do wys. min. 2,0 m, farba emulsyjna klasy zmywalności nie niższej niż 1 powyżej płytek	farba akrylowa	2.28
A.120	Hall	gres/wyst.gres.tłoc.	farba emulsyjna klasy zmywalności nie niższej niż 1	farba akrylowa	1.61
A.121	Pomieszczenie techniczne	gres/wyst.gres.tłoc.	farba emulsyjna klasy zmywalności nie niższej niż 1	farba akrylowa	1.61
A.122	Pomieszczenie techniczne	gres/wyst.gres.tłoc.	farba emulsyjna klasy zmywalności nie niższej niż 1	farba akrylowa	1.61
A.123	Pomieszczenie porządkowe	gres/wyst.gres.tłoc.	farba emulsyjna klasy zmywalności nie niższej niż 1	farba akrylowa	1.61
A.124	wc męski	gres	fugowane płytki do wys. min. 2,0 m, farba emulsyjna klasy zmywalności nie niższej niż 1 powyżej płytek	farba akrylowa	4.76
A.125	Przedsionek wc męski	gres/wyst.gres.tłoc.	farba emulsyjna klasy zmywalności nie niższej niż 1	farba akrylowa	1.61
A.126	Kabina prysznicowa	gres/wyst.gres.tłoc.	fugowane płytki do wys. min. 2,0 m, farba emulsyjna klasy zmywalności nie niższej niż 1 powyżej płytek	farba akrylowa	2.28
A.127	Hall	gres/wyst.gres.tłoc.	farba emulsyjna klasy zmywalności nie niższej niż 1	farba akrylowa	1.61
A.128	Pomieszczenie techniczne	gres/wyst.gres.tłoc.	farba emulsyjna klasy zmywalności nie niższej niż 1	farba akrylowa	1.61
A.129	Pomieszczenie techniczne	gres/wyst.gres.tłoc.	farba emulsyjna klasy zmywalności nie niższej niż 1	farba akrylowa	1.61
A.130	Pomieszczenie porządkowe	gres/wyst.gres.tłoc.	farba emulsyjna klasy zmywalności nie niższej niż 1	farba akrylowa	1.61
A.131	wc męski	gres	fugowane płytki do wys. min. 2,0 m, farba emulsyjna klasy zmywalności nie niższej niż 1 powyżej płytek	farba akrylowa	4.76
A.132	Przedsionek wc męski	gres/wyst.gres.tłoc.	farba emulsyjna klasy zmywalności nie niższej niż 1	farba akrylowa	1.61
A.133	Kabina prysznicowa	gres/wyst.gres.tłoc.	fugowane płytki do wys. min. 2,0 m, farba emulsyjna klasy zmywalności nie niższej niż 1 powyżej płytek	farba akrylowa	2.28
A.134	Hall	gres/wyst.gres.tłoc.	farba emulsyjna klasy zmywalności nie niższej niż 1	farba akrylowa	1.61
A.135	Pomieszczenie techniczne	gres/wyst.gres.tłoc.	farba emulsyjna klasy zmywalności nie niższej niż 1	farba akrylowa	1.61
A.136	Pomieszczenie techniczne	gres/wyst.gres.tłoc.	farba emulsyjna klasy zmywalności nie niższej niż 1	farba akrylowa	1.61
A.137	Pomieszczenie porządkowe	gres/wyst.gres.tłoc.	farba emulsyjna klasy zmywalności nie niższej niż 1	farba akrylowa	1.61
A.138	wc męski	gres	fugowane płytki do wys. min. 2,0 m, farba emulsyjna klasy zmywalności nie niższej niż 1 powyżej płytek	farba akrylowa	4.76
A.139	Przedsionek wc męski	gres/wyst.gres.tłoc.	farba emulsyjna klasy zmywalności nie niższej niż 1	farba akrylowa	1.61
A.140	Kabina prysznicowa	gres/wyst.gres.tłoc.	fugowane płytki do wys. min. 2,0 m, farba emulsyjna klasy zmywalności nie niższej niż 1 powyżej płytek	farba akrylowa	2.28
A.141	Hall	gres/wyst.gres.tłoc.	farba emulsyjna klasy zmywalności nie niższej niż 1	farba akrylowa	1.61
A.142	Pomieszczenie techniczne	gres/wyst.gres.tłoc.	farba emulsyjna klasy zmywalności nie niższej niż 1	farba akrylowa	1.61
A.143	Pomieszczenie techniczne	gres/wyst.gres.tłoc.	farba emulsyjna klasy zmywalności nie niższej niż 1	farba akrylowa	1.61
A.144	Pomieszczenie porządkowe	gres/wyst.gres.tłoc.	farba emulsyjna klasy zmywalności nie niższej niż 1	farba akrylowa	1.61
A.145	wc męski	gres	fugowane płytki do wys. min. 2,0 m, farba emulsyjna klasy zmywalności nie niższej niż 1 powyżej płytek	farba akrylowa	4.76
A.146	Przedsionek wc męski	gres/wyst.gres.tłoc.	farba emulsyjna klasy zmywalności nie niższej niż 1	farba akrylowa	1.61
A.147	Kabina prysznicowa	gres/wyst.gres.tłoc.	fugowane płytki do wys. min. 2,0 m, farba emulsyjna klasy zmywalności nie niższej niż 1 powyżej płytek	farba akrylowa	2.28
A.148	Hall	gres/wyst.gres.tłoc.	farba emulsyjna klasy zmywalności nie niższej niż 1	farba akrylowa	1.61
A.149	Pomieszczenie techniczne	gres/wyst.gres.tłoc.	farba emulsyjna klasy zmywalności nie niższej niż 1	farba akrylowa	1.61
A.150	Pomieszczenie techniczne	gres/wyst.gres.tłoc.	farba emulsyjna klasy zmywalności nie niższej niż 1	farba akrylowa	1.61
A.151	Pomieszczenie porządkowe	gres/wyst.gres.tłoc.	farba emulsyjna klasy zmywalności nie niższej niż 1	farba akrylowa	1.61
A.152	wc męski	gres	fugowane płytki do wys. min. 2,0 m, farba emulsyjna klasy zmywalności nie niższej niż 1 powyżej płytek	farba akrylowa	4.76
A.153	Przedsionek wc męski	gres/wyst.gres.tłoc.	farba emulsyjna klasy zmywalności nie niższej niż 1	farba akrylowa	1.61
A.154	Kabina prysznicowa	gres/wyst.gres.tłoc.	fugowane płytki do wys. min. 2,0 m, farba emulsyjna klasy zmywalności nie niższej niż 1 powyżej płytek	farba akrylowa	2.28
A.155	Hall	gres/wyst.gres.tłoc.	farba emulsyjna klasy zmywalności nie niższej niż 1	farba akrylowa	1.61
A.156	Pomieszczenie techniczne	gres/wyst.gres.tłoc.	farba emulsyjna klasy zmywalności nie niższej niż 1	farba akrylowa	1.61
A.157	Pomieszczenie techniczne	gres/wyst.gres.tłoc.	farba emulsyjna klasy zmywalności nie niższej niż 1	farba akrylowa	1.61
A.158	Pomieszczenie porządkowe	gres/wyst.gres.tłoc.	farba emulsyjna klasy zmywalności nie niższej niż 1	farba akrylowa	1.61
A.159	wc męski	gres	fugowane płytki do wys. min. 2,0 m, farba emulsyjna klasy zmywalności nie niższej niż 1 powyżej płytek	farba akrylowa	4.76
A.160	Przedsionek wc męski	gres/wyst.gres.tłoc.	farba emulsyjna klasy zmywalności nie niższej niż 1	farba akrylowa	1.61
A.161	Kabina prysznicowa	gres/wyst.gres.tłoc.	fugowane płytki do wys. min. 2,0 m, farba emulsyjna klasy zmywalności nie niższej niż 1 powyżej płytek	farba akrylowa	2.28
A.162	Hall	gres/wyst.gres.tłoc.	farba emulsyjna klasy zmywalności nie niższej niż 1	farba akrylowa	1.61
A.163	Pomieszczenie techniczne	gres/wyst.gres.tłoc.	farba emulsyjna klasy zmywalności nie niższej niż 1	farba akrylowa	1.61
A.164	Pomieszczenie techniczne	gres/wyst.gres.tłoc.	farba emulsyjna klasy zmywalności nie niższej niż 1	farba akrylowa	1.61
A.165	Pomieszczenie porządkowe	gres/wyst.gres.tłoc.	farba emulsyjna klasy zmywalności nie niższej niż 1	farba akrylowa	1.61
A.166	wc męski	gres	fugowane płytki do wys. min. 2,0 m, farba emulsyjna klasy zmywalności nie niższej niż 1 powyżej płytek	farba akrylowa	4.76
A.167	Przedsionek wc męski	gres/wyst.gres.tłoc.	farba emulsyjna klasy zmywalności nie niższej niż 1	farba akrylowa	1.61
A.168	Kabina prysznicowa	gres/wyst.gres.tłoc.	fugowane płytki do wys. min. 2,0 m, farba emulsyjna klasy zmywalności nie niższej niż 1 powyżej płytek	farba akrylowa	2.28
A.169	Hall	gres/wyst.gres.tłoc.	farba emulsyjna klasy zmywalności nie niższej niż 1	farba akrylowa	1.61
A.170	Pomieszczenie techniczne	gres/wyst.gres.tłoc.	farba emulsyjna klasy zmywalności nie niższej niż 1	farba akrylowa	1.61
A.171	Pomieszczenie techniczne	gres/wyst.gres.tłoc.	farba emulsyjna klasy zmywalności nie niższej niż 1	farba akrylowa	1.61
A.172	Pomieszczenie porządkowe	gres/wyst.gres.tłoc.	farba emulsyjna klasy zmywalności nie niższej niż 1	farba akrylowa	1.61
A.173	wc męski	gres	fugowane płytki do wys. min. 2,0 m, farba emulsyjna klasy zmywalności nie niższej niż 1 powyżej płytek	farba akrylowa	4.76
A.174	Przedsionek wc męski	gres/wyst.gres.tłoc.	farba emulsyjna klasy zmywalności nie niższej niż 1	farba akrylowa	1.61
A.175	Kabina prysznicowa	gres/wyst.gres.tłoc.	fugowane płytki do wys. min. 2,0 m, farba emulsyjna klasy zmywalności nie niższej niż 1 powyżej płytek	farba akrylowa	2.28
A.176	Hall	gres/wyst.gres.tłoc.	farba emulsyjna klasy zmywalności nie niższej niż 1	farba akrylowa	1.61
A.177	Pomieszczenie techniczne	gres/wyst.gres.tłoc.	farba emulsyjna klasy zmywalności nie niższej niż 1	farba akrylowa	1.61
A.178	Pomieszczenie techniczne	gres/wyst.gres.tłoc.	farba emulsyjna klasy zmywalności nie niższej niż 1	farba akrylowa	1.61
A.179	Pomieszczenie porządkowe	gres/wyst.gres.tłoc.	farba emulsyjna klasy zmywalności nie niższej niż 1	farba akrylowa	1.61
A.180	wc męski	gres	fugowane płytki do wys. min. 2,0 m, farba emulsyjna klasy zmywalności nie niższej niż 1 powyżej płytek	farba akrylowa	4.76
A.181	Przedsionek wc męski	gres/wyst.gres.tłoc.	farba emulsyjna klasy zmywalności nie niższej niż 1	farba akrylowa	1.61
A.182	Kabina prysznicowa	gres/wyst.gres.tłoc.	fugowane płytki do wys. min. 2,0 m, farba emulsyjna klasy zmywalności nie niższej niż 1 powyżej płytek	farba akrylowa	2.28
A.183	Hall	gres/wyst.gres.tłoc.	farba emulsyjna klasy zmywalności nie niższej niż 1	farba akrylowa	1.61
A.184	Pomieszczenie techniczne	gres/wyst.gres.tłoc.	farba emulsyjna klasy zmywalności nie niższej niż 1	farba akrylowa	1.61
A.185	Pomieszczenie techniczne	gres/wyst.gres.tłoc.	farba emulsyjna klasy zmywalności nie niższej niż 1	farba akrylowa	1.61
A.186	Pomieszczenie porządkowe	gres/wyst.gres.tłoc.	farba emulsyjna klasy zmywalności nie niższej niż 1	farba akrylowa	1.61
A.187	wc męski	gres	fugowane płytki do wys. min. 2,0 m, farba emulsyjna klasy zmywalności nie niższej niż 1 powyżej płytek	farba akrylowa	4.76
A.188	Przedsionek wc męski	gres/wyst.gres.tłoc.	farba emulsyjna klasy zmywalności nie niższej niż 1	farba akrylowa	1.61
A.189	Kabina prysznicowa	gres/wyst.gres.tłoc.	fugowane płytki do wys. min. 2,0 m, farba emulsyjna klasy zmywalności nie niższej niż 1 powyżej płytek	farba akrylowa	2.28
A.190	Hall	gres/wyst.gres.tłoc.	farba emulsyjna klasy zmywalności nie niższej niż 1	farba akrylowa	1.61
A.191	Pomieszczenie techniczne	gres/wyst.gres.tłoc.	farba emulsyjna klasy zmywalności nie niższej niż 1	farba akrylowa	1.61
A.192	Pomieszczenie techniczne	gres/wyst