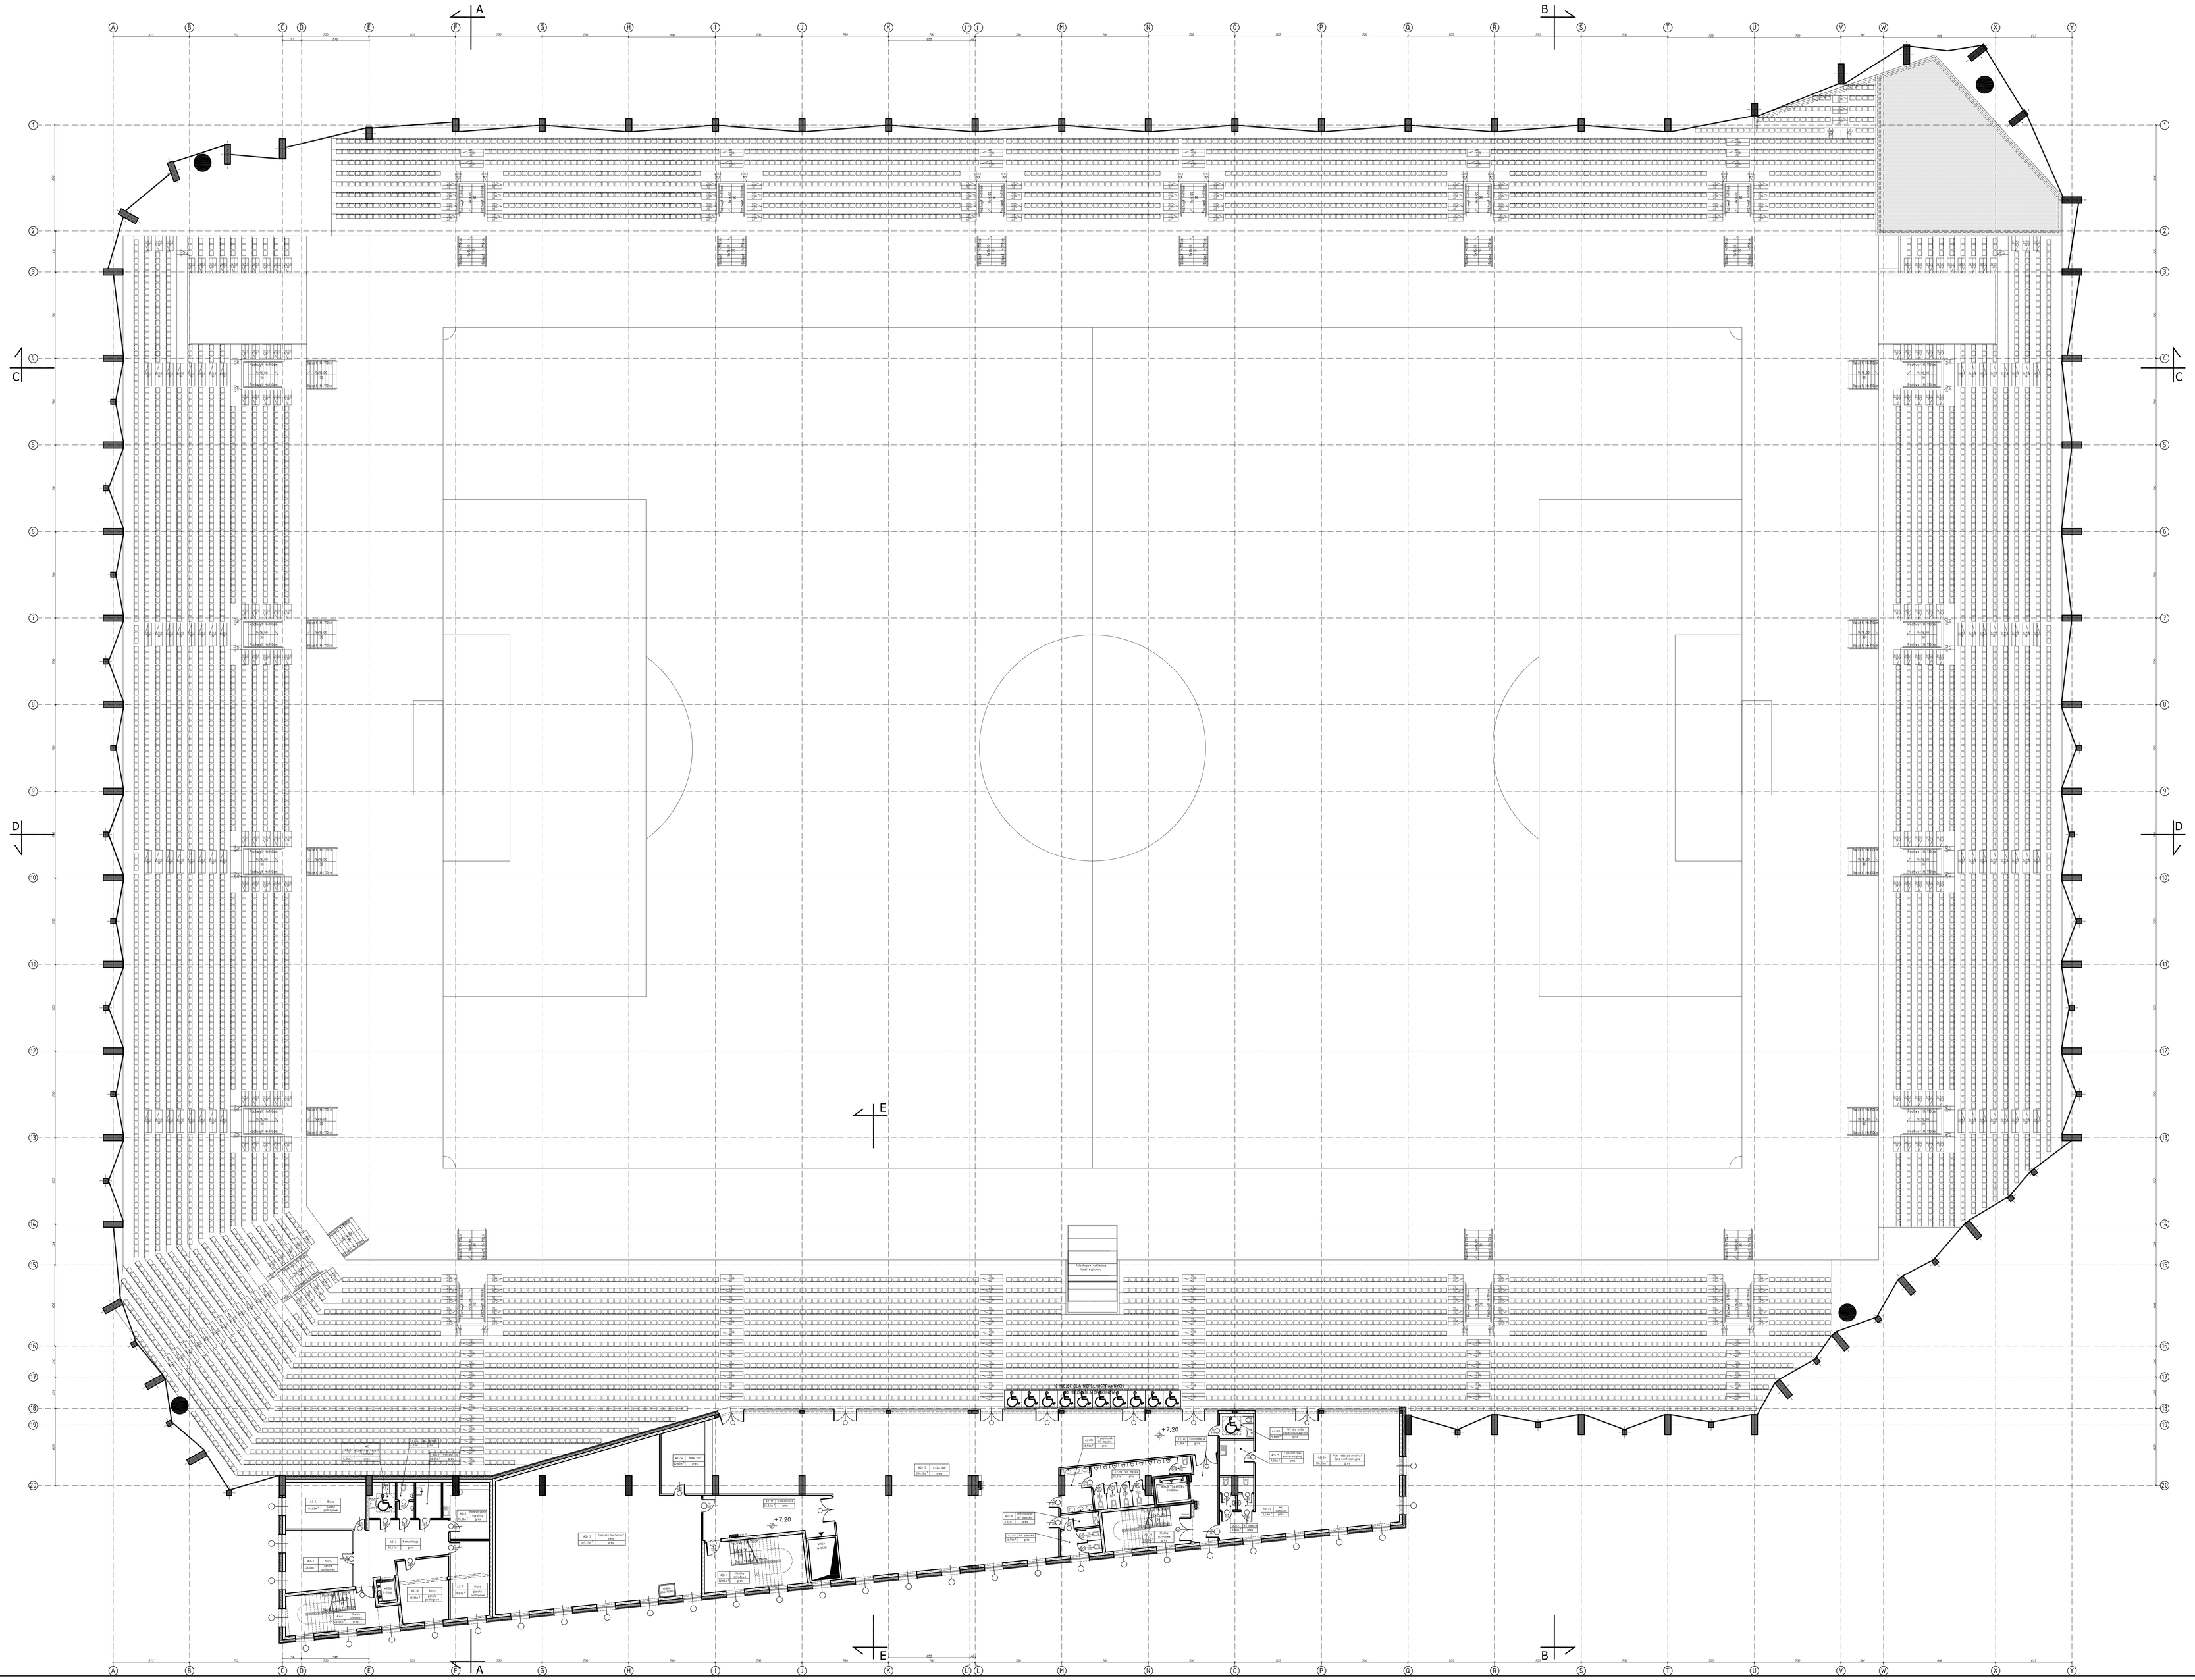

II PIĘTRO - SEKTOR A

TYP	NAZWA POMIESZCZEŃ	RODZAJ PODŁÓG	WYKOŃCZENIE ŚCIAN	WYSOKOŚĆ POMIESZCZENIA	POW. NETTO
A2.1	Hala sciankowa	gres szkliwiony gres flizer	farba emulsyjna farba wykończeniowa na konstrukcja na gips-k	3,00 do 4,00	16,70
A2.2	Korytarz	gres szkliwiony gres flizer	farba emulsyjna farba wykończeniowa na konstrukcja na gips-k	3,00 do 4,00	28,61
A2.3	Bufet	panele podłogowe	farba emulsyjna farba wykończeniowa na konstrukcja na gips-k	3,00 do 4,00	16,50
A2.4	Bufet	panele podłogowe	farba emulsyjna farba wykończeniowa na konstrukcja na gips-k	3,00 do 4,00	16,50
A2.5	WC dla osób niepełnosprawnych	gres	farba hydroizolacyjna na konstrukcja na gips-k	3,00 do 4,00	3,00
A2.6	WC damski	gres	farba hydroizolacyjna na konstrukcja na gips-k	3,00 do 4,00	5,70
A2.7	Przedsionek przy publiczu	gres	farba emulsyjna farba wykończeniowa na konstrukcja na gips-k	3,00 do 4,00	4,45
A2.8	Korytarz przy publiczu	gres szkliwiony gres flizer	farba emulsyjna farba wykończeniowa na konstrukcja na gips-k	3,00 do 4,00	6,20
A2.9	Bufet	panele podłogowe	farba emulsyjna farba wykończeniowa na konstrukcja na gips-k	3,00 do 4,00	9,12
A2.10	Bufet	panele podłogowe	farba emulsyjna farba wykończeniowa na konstrukcja na gips-k	3,00 do 4,00	20,10
A2.11	Hala sciankowa	gres szkliwiony gres flizer	farba emulsyjna farba wykończeniowa na konstrukcja na gips-k	3,00 do 4,00	82,66
A2.12	Korytarz	gres szkliwiony gres flizer	farba emulsyjna farba wykończeniowa na konstrukcja na gips-k	3,00 do 4,00	9,10
A2.13	Dyżurka kierownika biura	gres szkliwiony gres flizer	farba emulsyjna farba wykończeniowa na konstrukcja na gips-k	3,00 do 4,00	60,10
A2.14	Biuro	gres szkliwiony gres flizer	farba emulsyjna farba wykończeniowa na konstrukcja na gips-k	3,00 do 4,00	27,17
A2.15	Loża VIP	gres szkliwiony gres flizer	farba emulsyjna farba wykończeniowa na konstrukcja na gips-k	3,00 do 4,00	171,10
A2.16	Przedsionek WC damski	gres	farba emulsyjna farba wykończeniowa na konstrukcja na gips-k	3,00 do 4,00	3,00
A2.17	WC damski	gres	farba hydroizolacyjna na konstrukcja na gips-k	3,00 do 4,00	1,77
A2.18	Przedsionek WC męski	gres	farba emulsyjna farba wykończeniowa na konstrukcja na gips-k	3,00 do 4,00	3,22
A2.19	WC męski	gres	farba hydroizolacyjna na konstrukcja na gips-k	3,00 do 4,00	3,22
A2.20	WC dla osób niepełnosprawnych	gres	farba hydroizolacyjna na konstrukcja na gips-k	3,00 do 4,00	3,00
A2.21	Korytarz	gres szkliwiony gres flizer	farba emulsyjna farba wykończeniowa na konstrukcja na gips-k	3,00 do 4,00	6,70
A2.22	Hala sciankowa	gres szkliwiony gres flizer	farba emulsyjna farba wykończeniowa na konstrukcja na gips-k	3,00 do 4,00	22,00
A2.23	WC męski	gres	farba hydroizolacyjna na konstrukcja na gips-k	3,00 do 4,00	1,68
A2.24	WC damski	gres	farba hydroizolacyjna na konstrukcja na gips-k	3,00 do 4,00	3,41
A2.25	Pomieszczenie techniczne	gres szkliwiony gres flizer	farba emulsyjna farba wykończeniowa na konstrukcja na gips-k	3,00 do 4,00	1,54
A2.26	Pomieszczenie techniczne / biuro / korytarz	gres szkliwiony gres flizer	farba emulsyjna farba wykończeniowa na konstrukcja na gips-k	3,00 do 4,00	34,41
					598,55

Nazwa	**PRZEBUDOWA I ROZBUDOWA STADIONU MIEJSKIEGO W NOWYM SĄCZU WRAZ Z WYPOSAŻENIEM, INFRASTRUKTURĄ I ZAGOSPODAROWANIEM OTOCZENIA OBIEKTU**
Obiekt	**STADION MIEJSKI W NOWYM SĄCZU**
Adres	działki nr:ewid. 12, 13/3, 15/3, 19/5, 19/6, 19/1, 101 obręb ewid.0074 ul.Kilińskiego 33-300 Nowy Sącz
Inwestor	**Miasto Nowy Sącz** **ul. Rynek 1** **33-300 Nowy Sącz** STADION NOWY SZ.pkg
Jednostka Projektowa	**Pracownia Projektowa ATS 999** **Tomasz Skolimowski** **ul. Józefa Furmana 19** **21-500 Biała Podlaska** ATS 999 PRACOWNIA PROJEKTOWA BIAŁA PODLASKA
Nazwa rysunku	**RZUT II PIĘTRA** **SKALA 1:150** Numerek rysunku: **Rys.No2** Styczeń 2019 Podpis
Projektant architektura konstrukcja	**mgr inż. arch. I tit.bud.Tomasz Skolimowski** upr. nr 2151/ŁDOW/2017 do projektowania bez ograniczeń w specjalności architektonicznej, wpisany do rejestru Izby Inżynierów Budownictwa i Wernisaża rzeczoznia budowlana bez ograniczeń w specjalności konstrukcyjno-budowlanej