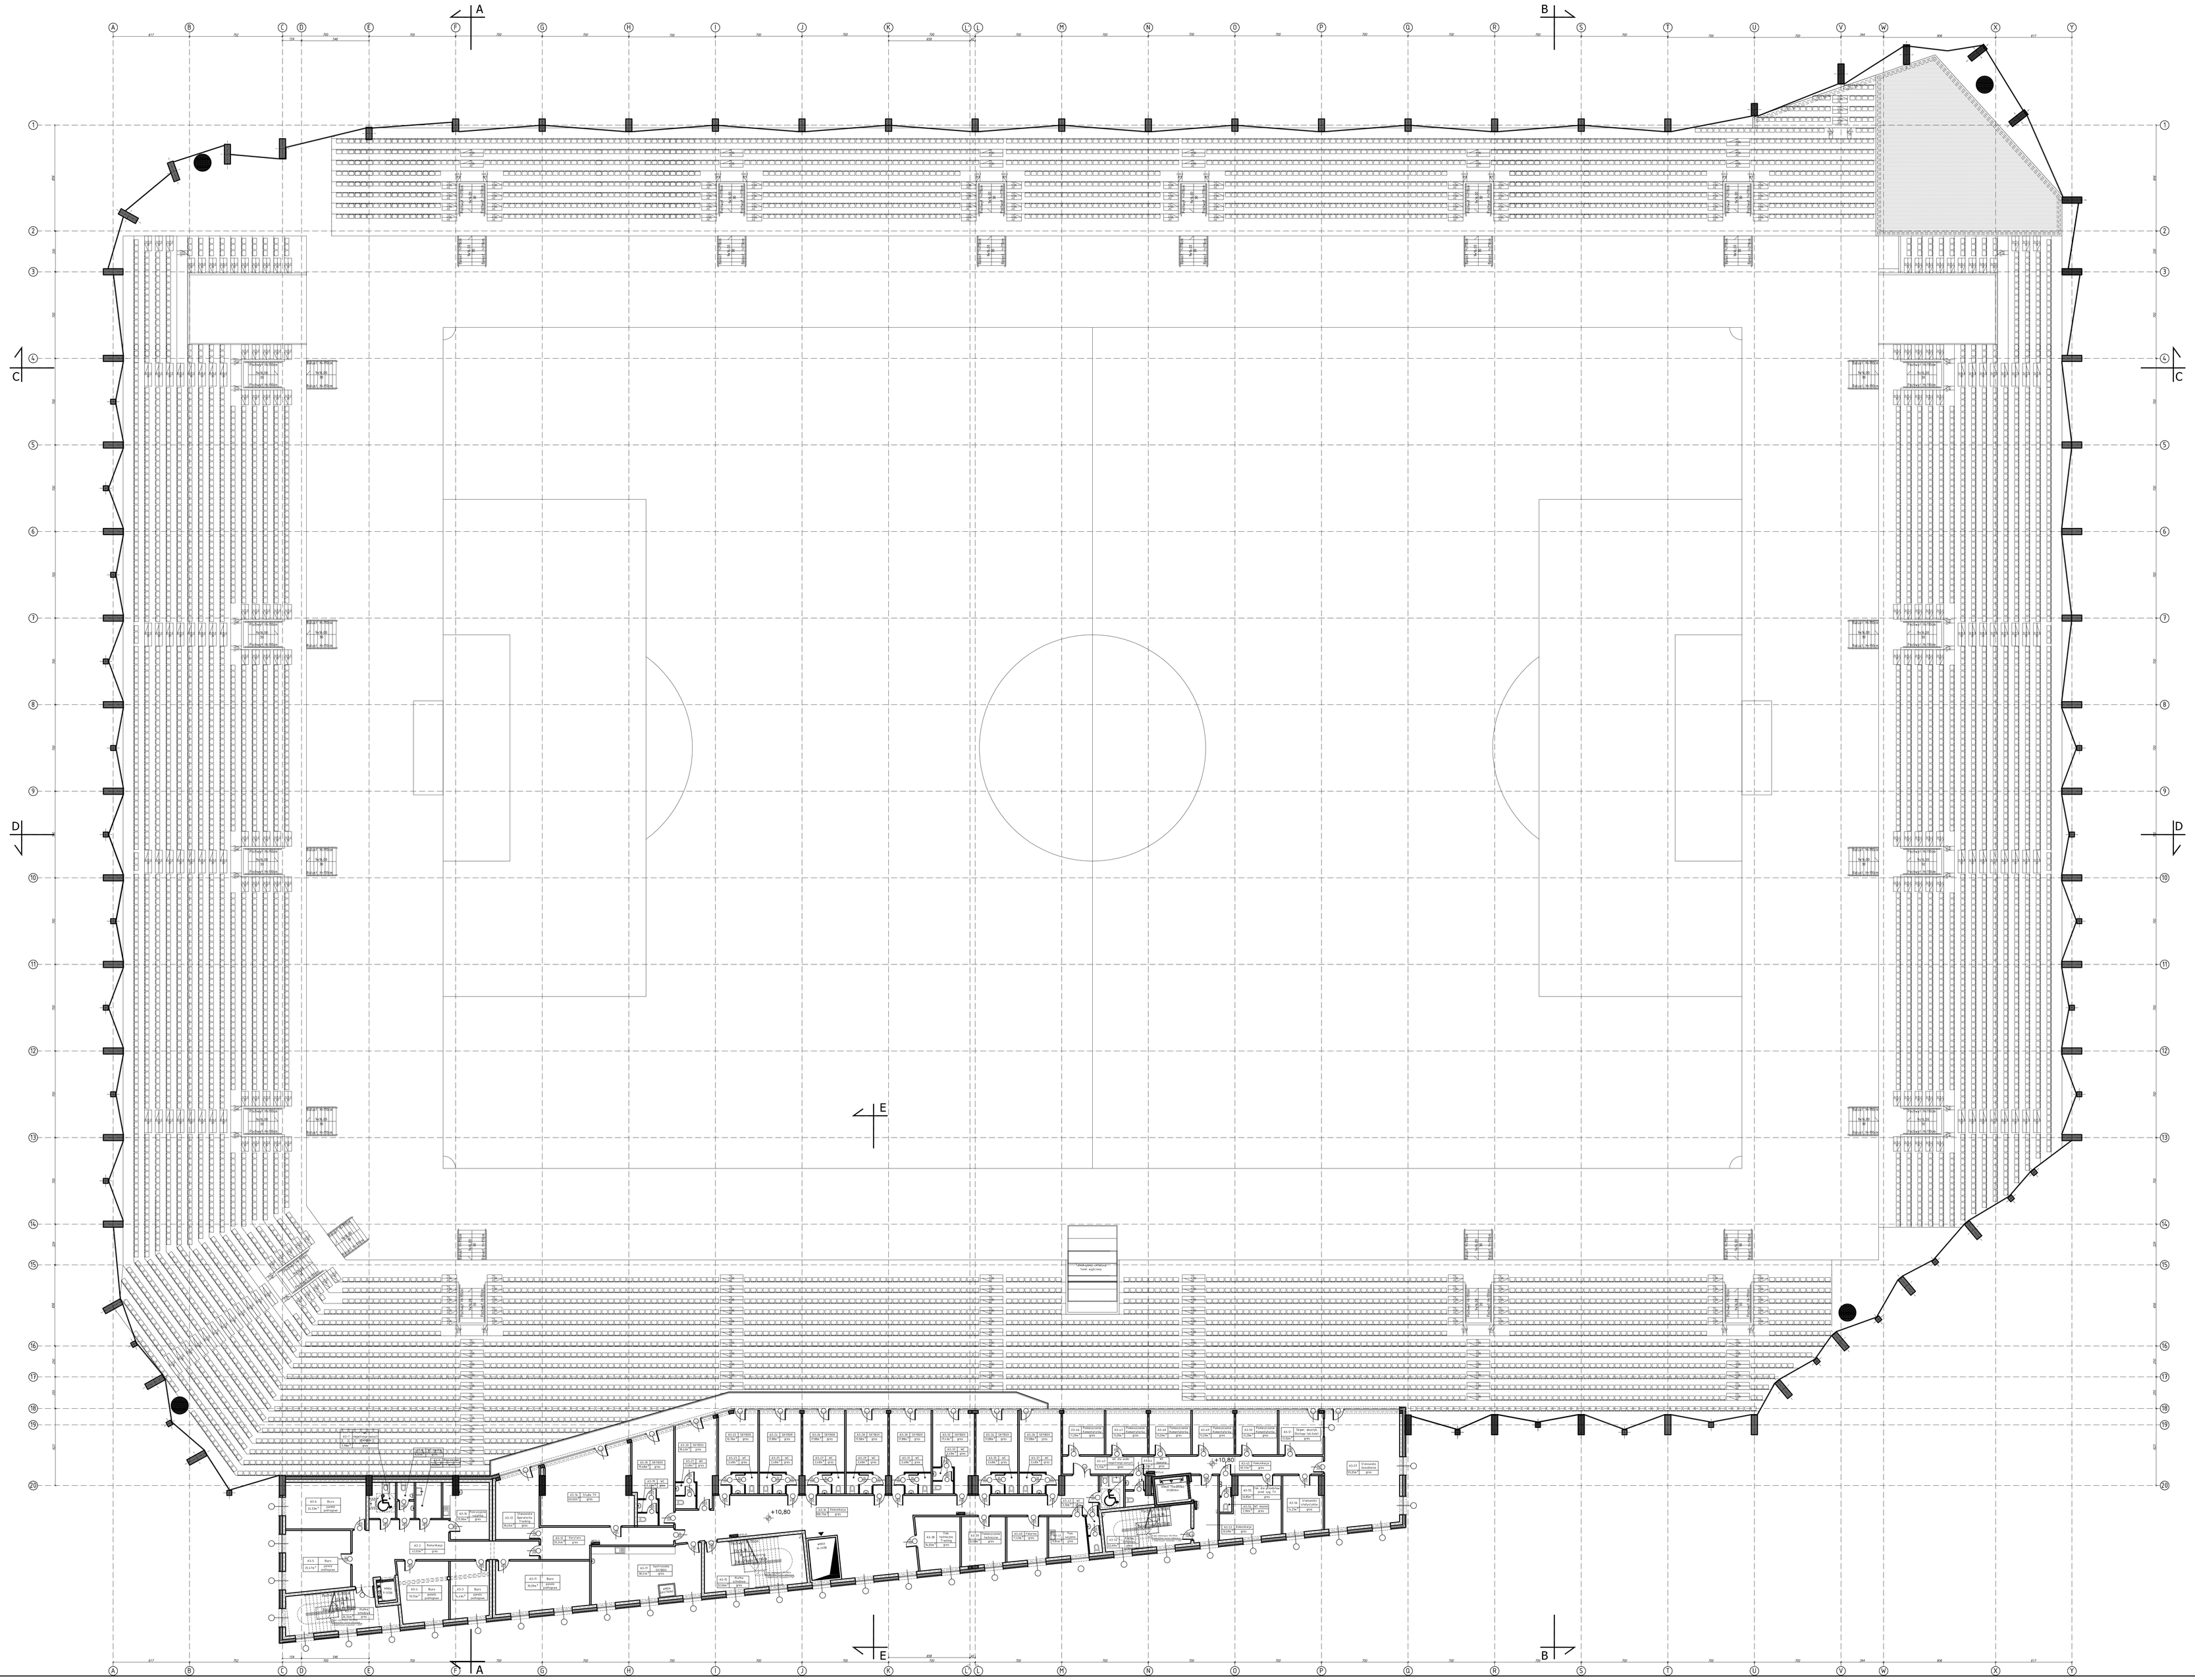

III PIĘTRO - SEKTOR - A				
Lp	NAZWA POMIESZCZENIA	RODZAJ POSADZKI	WYKOŃCZENIE ŚCIAN	WYSOKOŚĆ OD SUFITU DO SUFITU	POW. [m²]
					615,31

PRZEBUDOWA I ROZBUDOWA STADIONU MIEJSKIEGO W NOWYM SĄCZU WRAZ Z WYPOSAŻENIEM, INFRASTRUKTURĄ I ZAGOSPODAROWANIEM OTOCZENIA OBIEKTU

Obiekt: **STADION MIEJSKI W NOWYM SĄCZU**

Adres: działki nr.ewid. 12, 13/5, 15/3, 19/5, 19/6, 19/21, 101 obręb ewid.0074 ul.Kilińskiego 33-300 Nowy Sącz

Inwestor: **Miasto Nowy Sącz**, **ul. Rynek 1**, **33-300 Nowy Sącz**

STADION NOWY SZ.png

Jednostka Projektowa: **Pracownia Projektowa ATS 999**, **Tomasz Skolimowski**, **ul. Józefa Furmana 19**, **21-500 Biała Podlaska**

ATS PRACOWNIA PROJEKTOWA

Nazwa rysunku: **RZUT III PIĘTRA**, **SKALA 1:150**

Numerek zeszytu: **Rys.Nr**

Styczeń 2019

Podpis

Projektant: **mgr inż. arch. I tit.budl.Tomasz Skolimowski**
upr. nr 2151/BZOW/2017 do projektowania bez ograniczeń w specjalności architektonicznej, bez ograniczeń w specjalności projektowania i kierowania robotami budowlanymi, bez ograniczeń w specjalności konstrukcyjno-budowlanej