


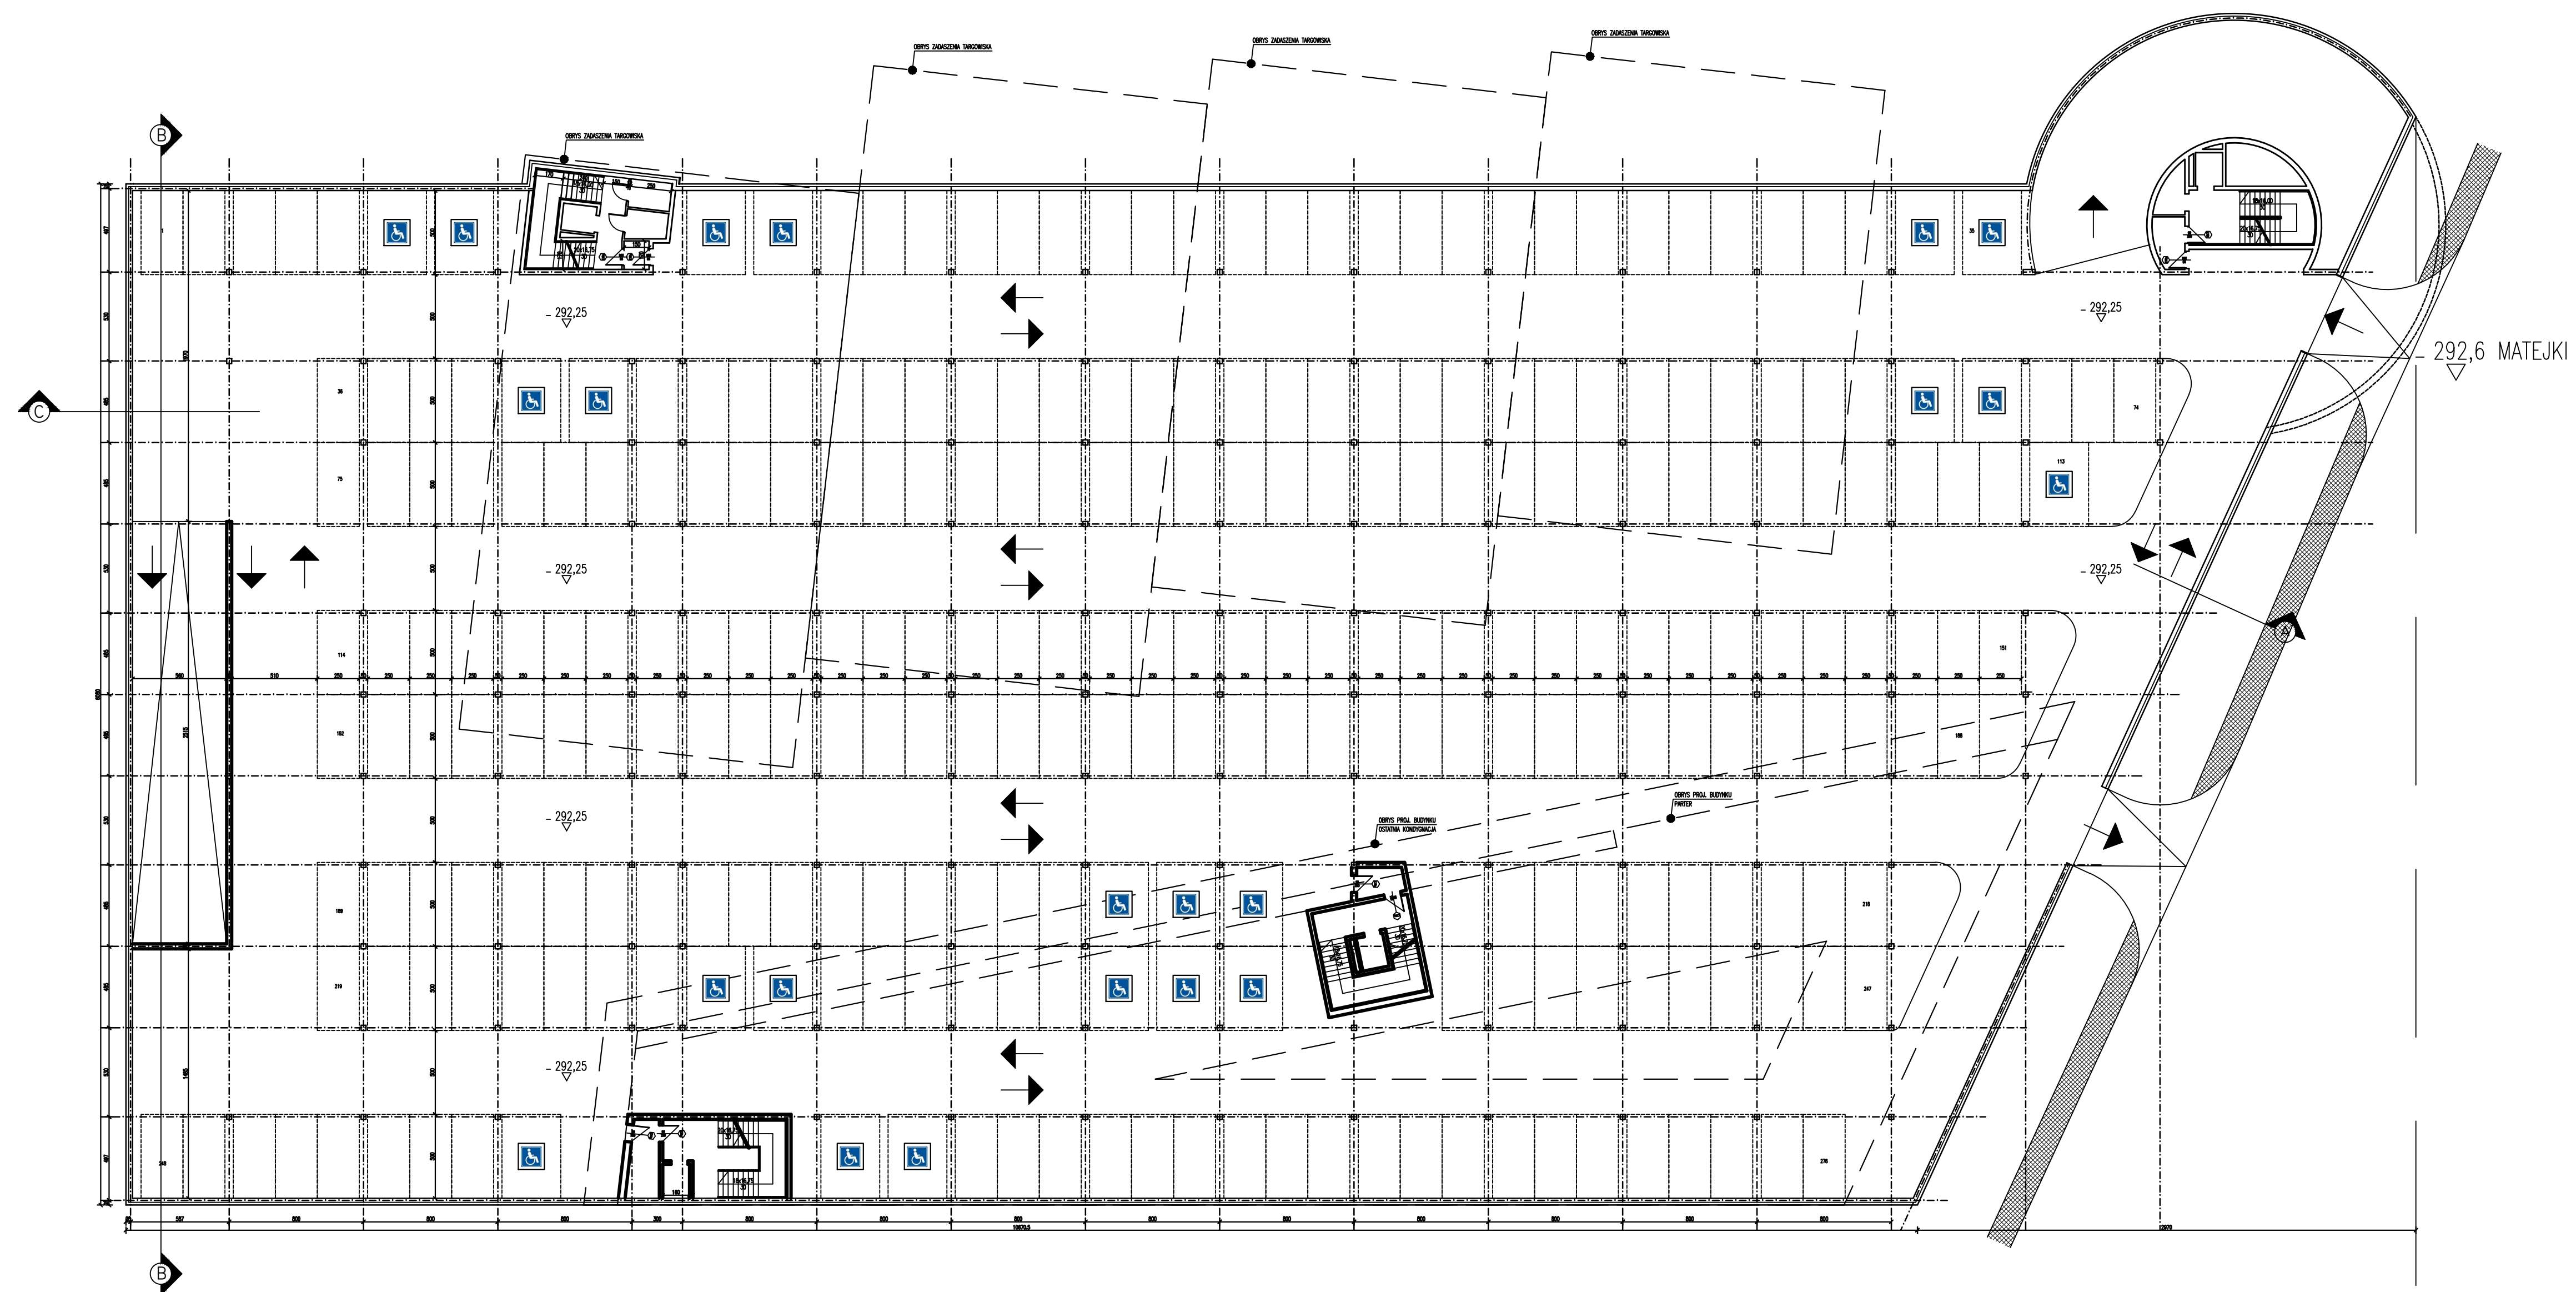

KONDYGNACJA -1 skala 1:250