


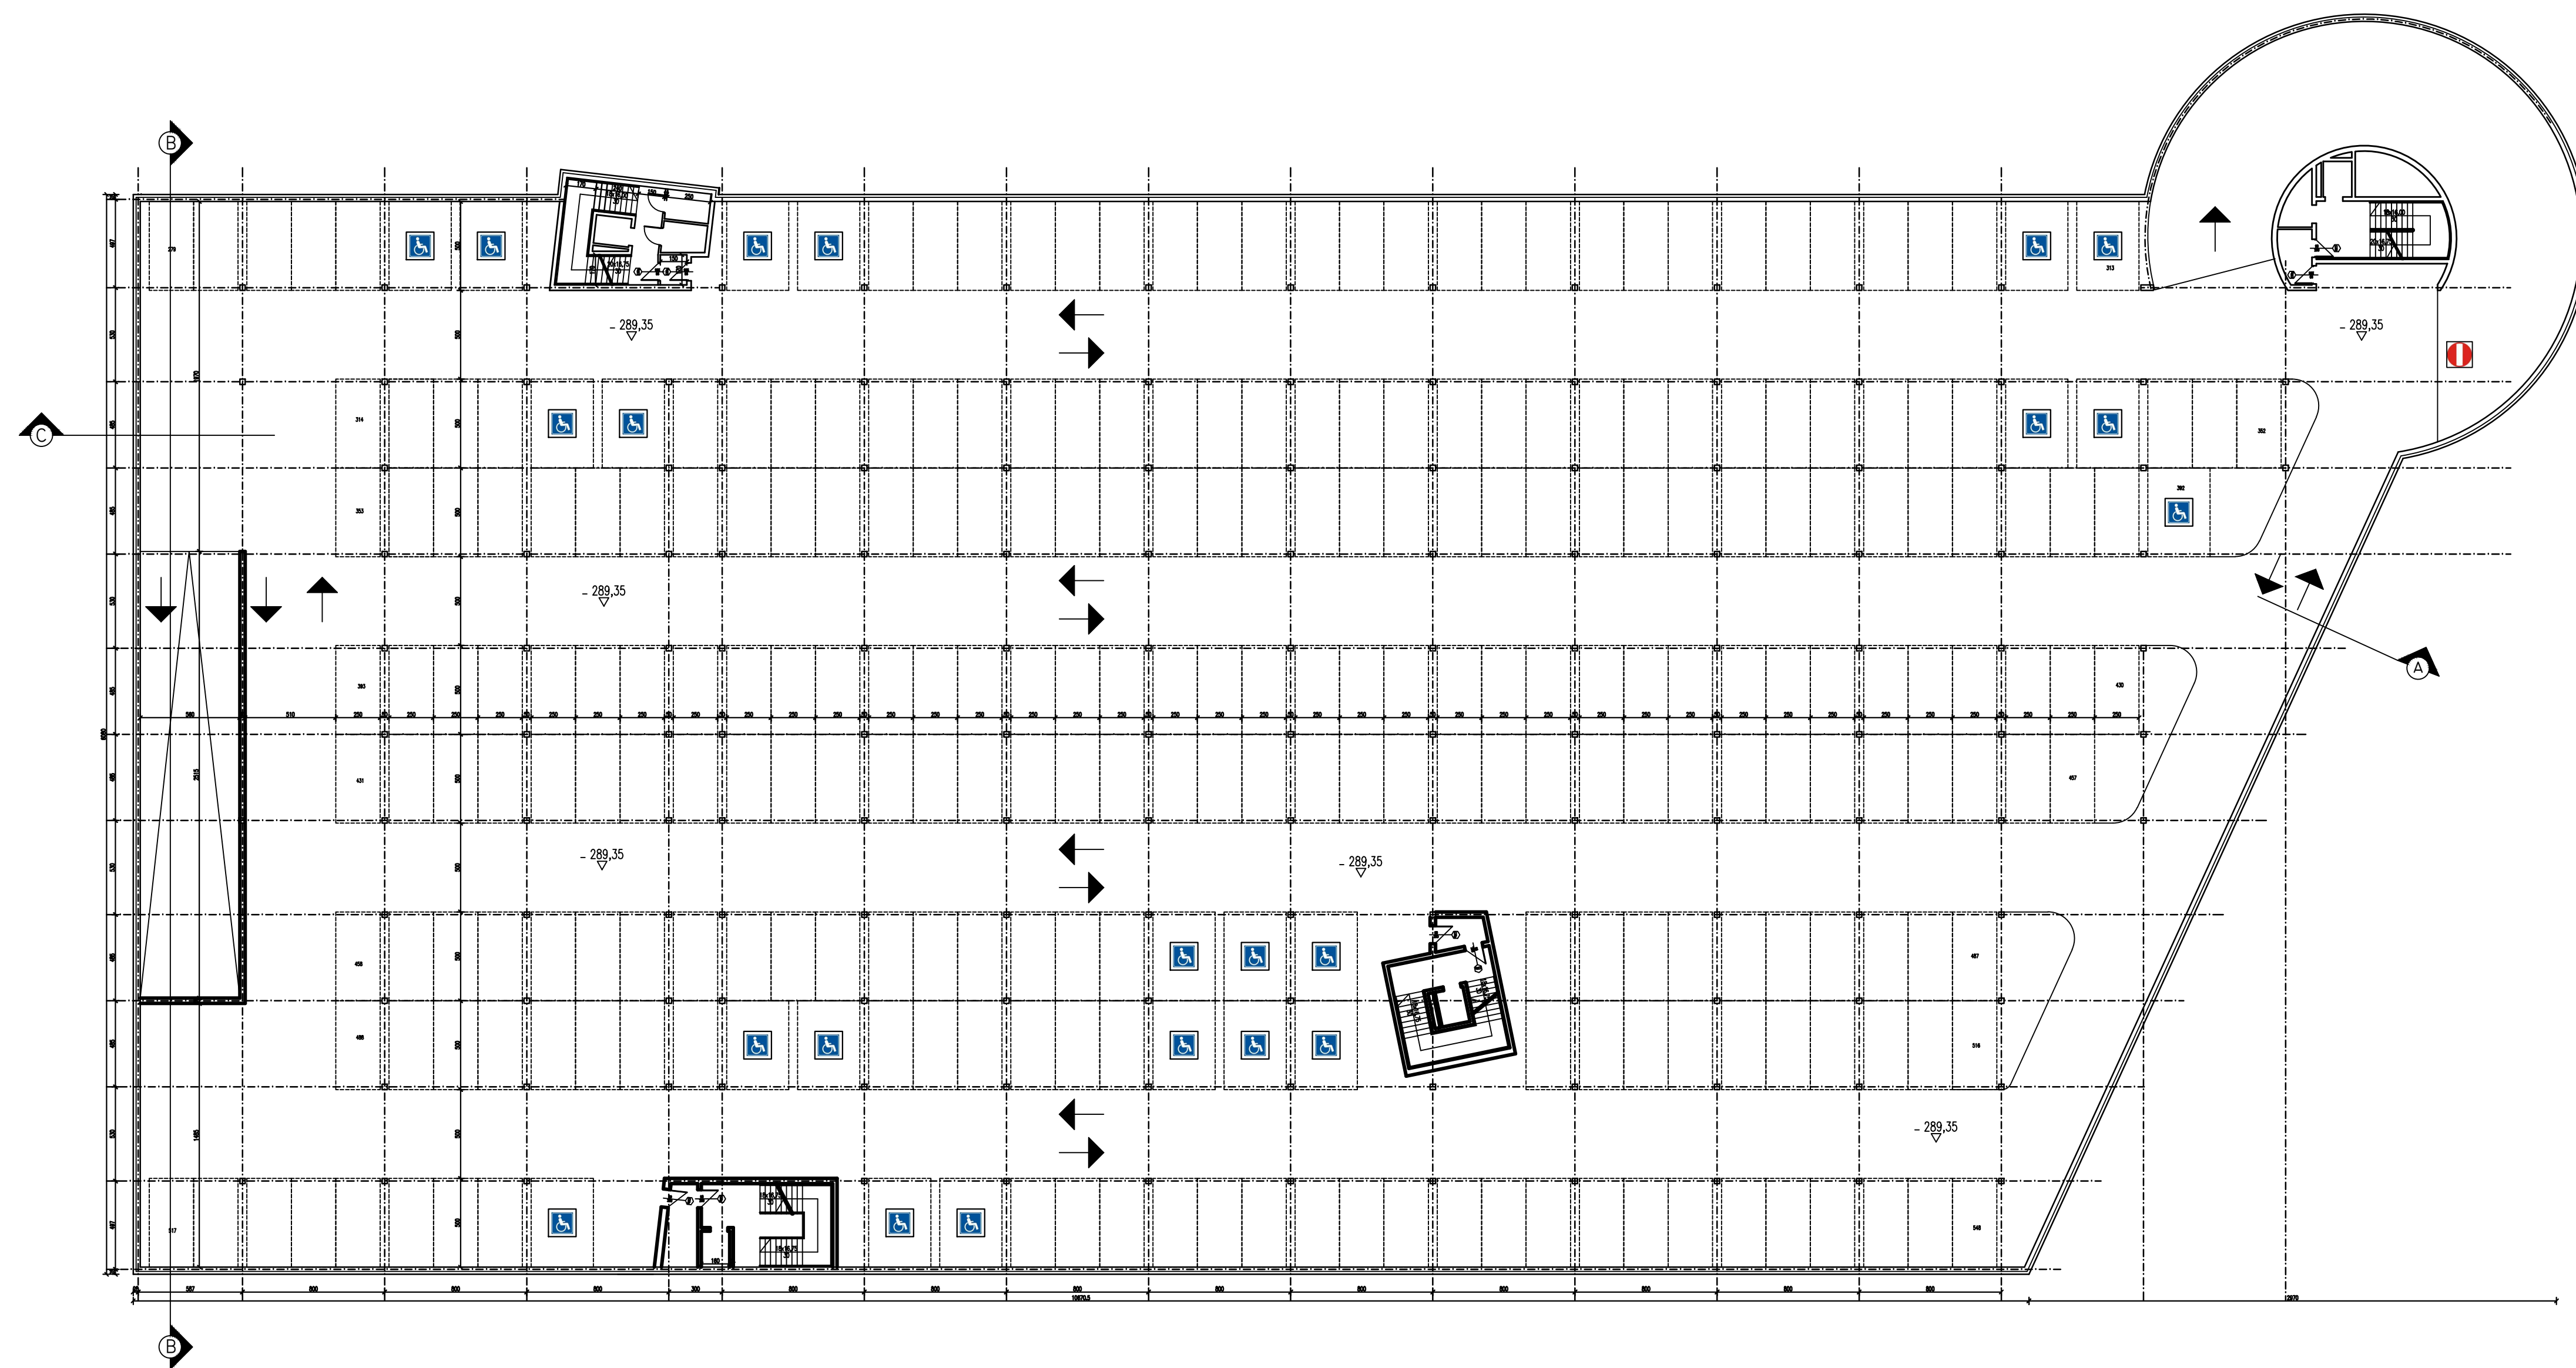

KONDYGNACJA -2 skala 1:250