RYSUNEK PLANU

skala 1 : 2000

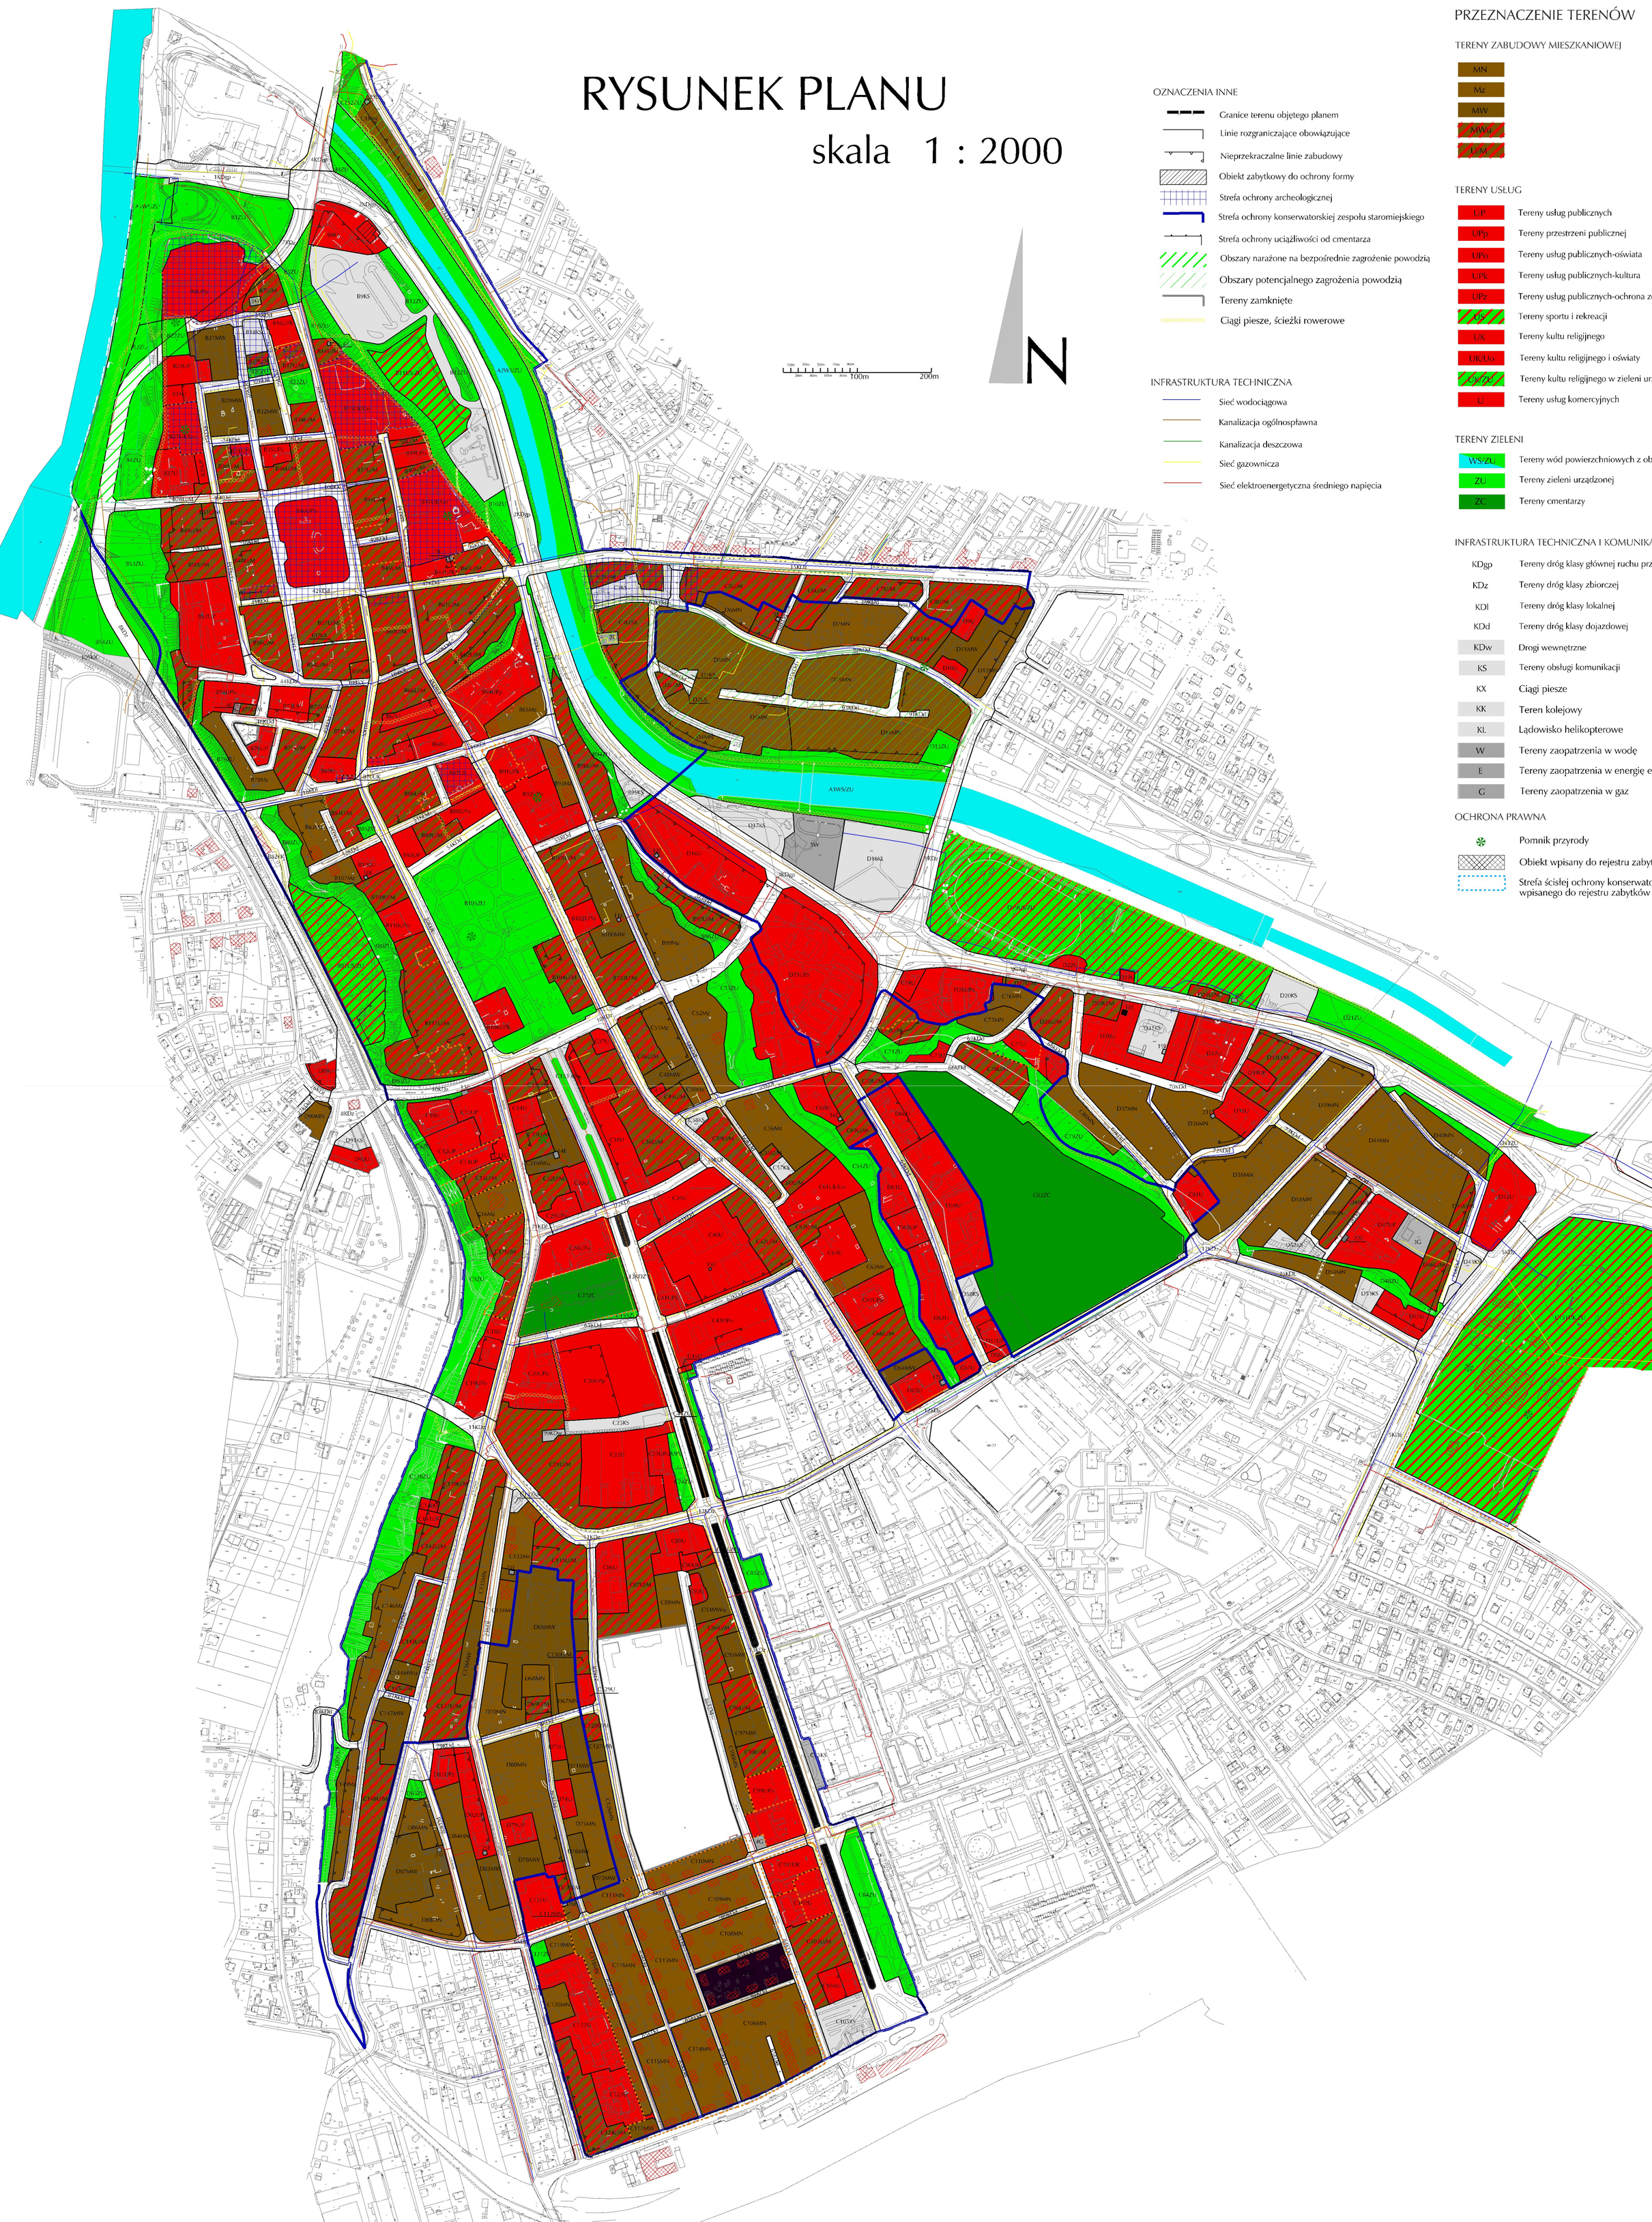

OZNACZENIA INNE

- Granice terenu objętego planem
- Linie rozgraniczające obowiązujące
- Nieprzekraczalne linie zabudowy
- Obiekt zabytkowy do ochrony formy
- Strefa ochrony archeologicznej
- Strefa ochrony konserwatorskiej zespołu staromiejskiego
- Strefa ochrony uciążliwości od cmentarza
- Obszary narażone na bezpośrednie zagrożenie powodzią
- Obszary potencjalnego zagrożenia powodzią
- Tereny zamknięte
- Ciągi piesze, ścieżki rowerowe

INFRASTRUKTURA TECHNICZNA

- Sieć wodociągowa
- Kanalizacja ogólnospławna
- Kanalizacja deszczowa
- Sieć gazownicza
- Sieć elektroenergetyczna średniego napięcia

PRZEZNACZENIE TERENÓW

TERENY ZABUDOWY MIESZKANIOWEJ

- MN
- Mz
- MW
- MWu
- U/M

TERENY USŁUG

- UP — Tereny usług publicznych
- UPp — Tereny przestrzeni publicznej
- UPo — Tereny usług publicznych-oświata
- UPk — Tereny usług publicznych-kultura
- UPz — Tereny usług publicznych-ochrona zdrowia
- US — Tereny sportu i rekreacji
- UK — Tereny kultu religijnego
- UK/Uo — Tereny kultu religijnego i oświaty
- UK/ZU — Tereny kultu religijnego w zieleni urządzonej
- U — Tereny usług komercyjnych

TERENY ZIELENI

- WS/ZU — Tereny wód powierzchniowych z obudową biologiczną
- ZU — Tereny zieleni urządzonej
- ZC — Tereny cmentarzy

INFRASTRUKTURA TECHNICZNA I KOMUNIKACJA

- KDgp — Tereny dróg klasy głównej ruchu przyśpieszonego
- KDz — Tereny dróg klasy zbiorczej
- KDl — Tereny dróg klasy lokalnej
- KDd — Tereny dróg klasy dojazdowej
- KDw — Drogi wewnętrzne
- KS — Tereny obsługi komunikacji
- KX — Ciągi piesze
- KK — Teren kolejowy
- KL — Lądowisko helikopterowe
- W — Tereny zaopatrzenia w wodę
- E — Tereny zaopatrzenia w energię elektryczną
- G — Tereny zaopatrzenia w gaz

OCHRONA PRAWNA

- Pomnik przyrody
- Obiekt wpisany do rejestru zabytków
- Strefa ścisłej ochrony konserwatorskiej obiektu wpisanego do rejestru zabytków