
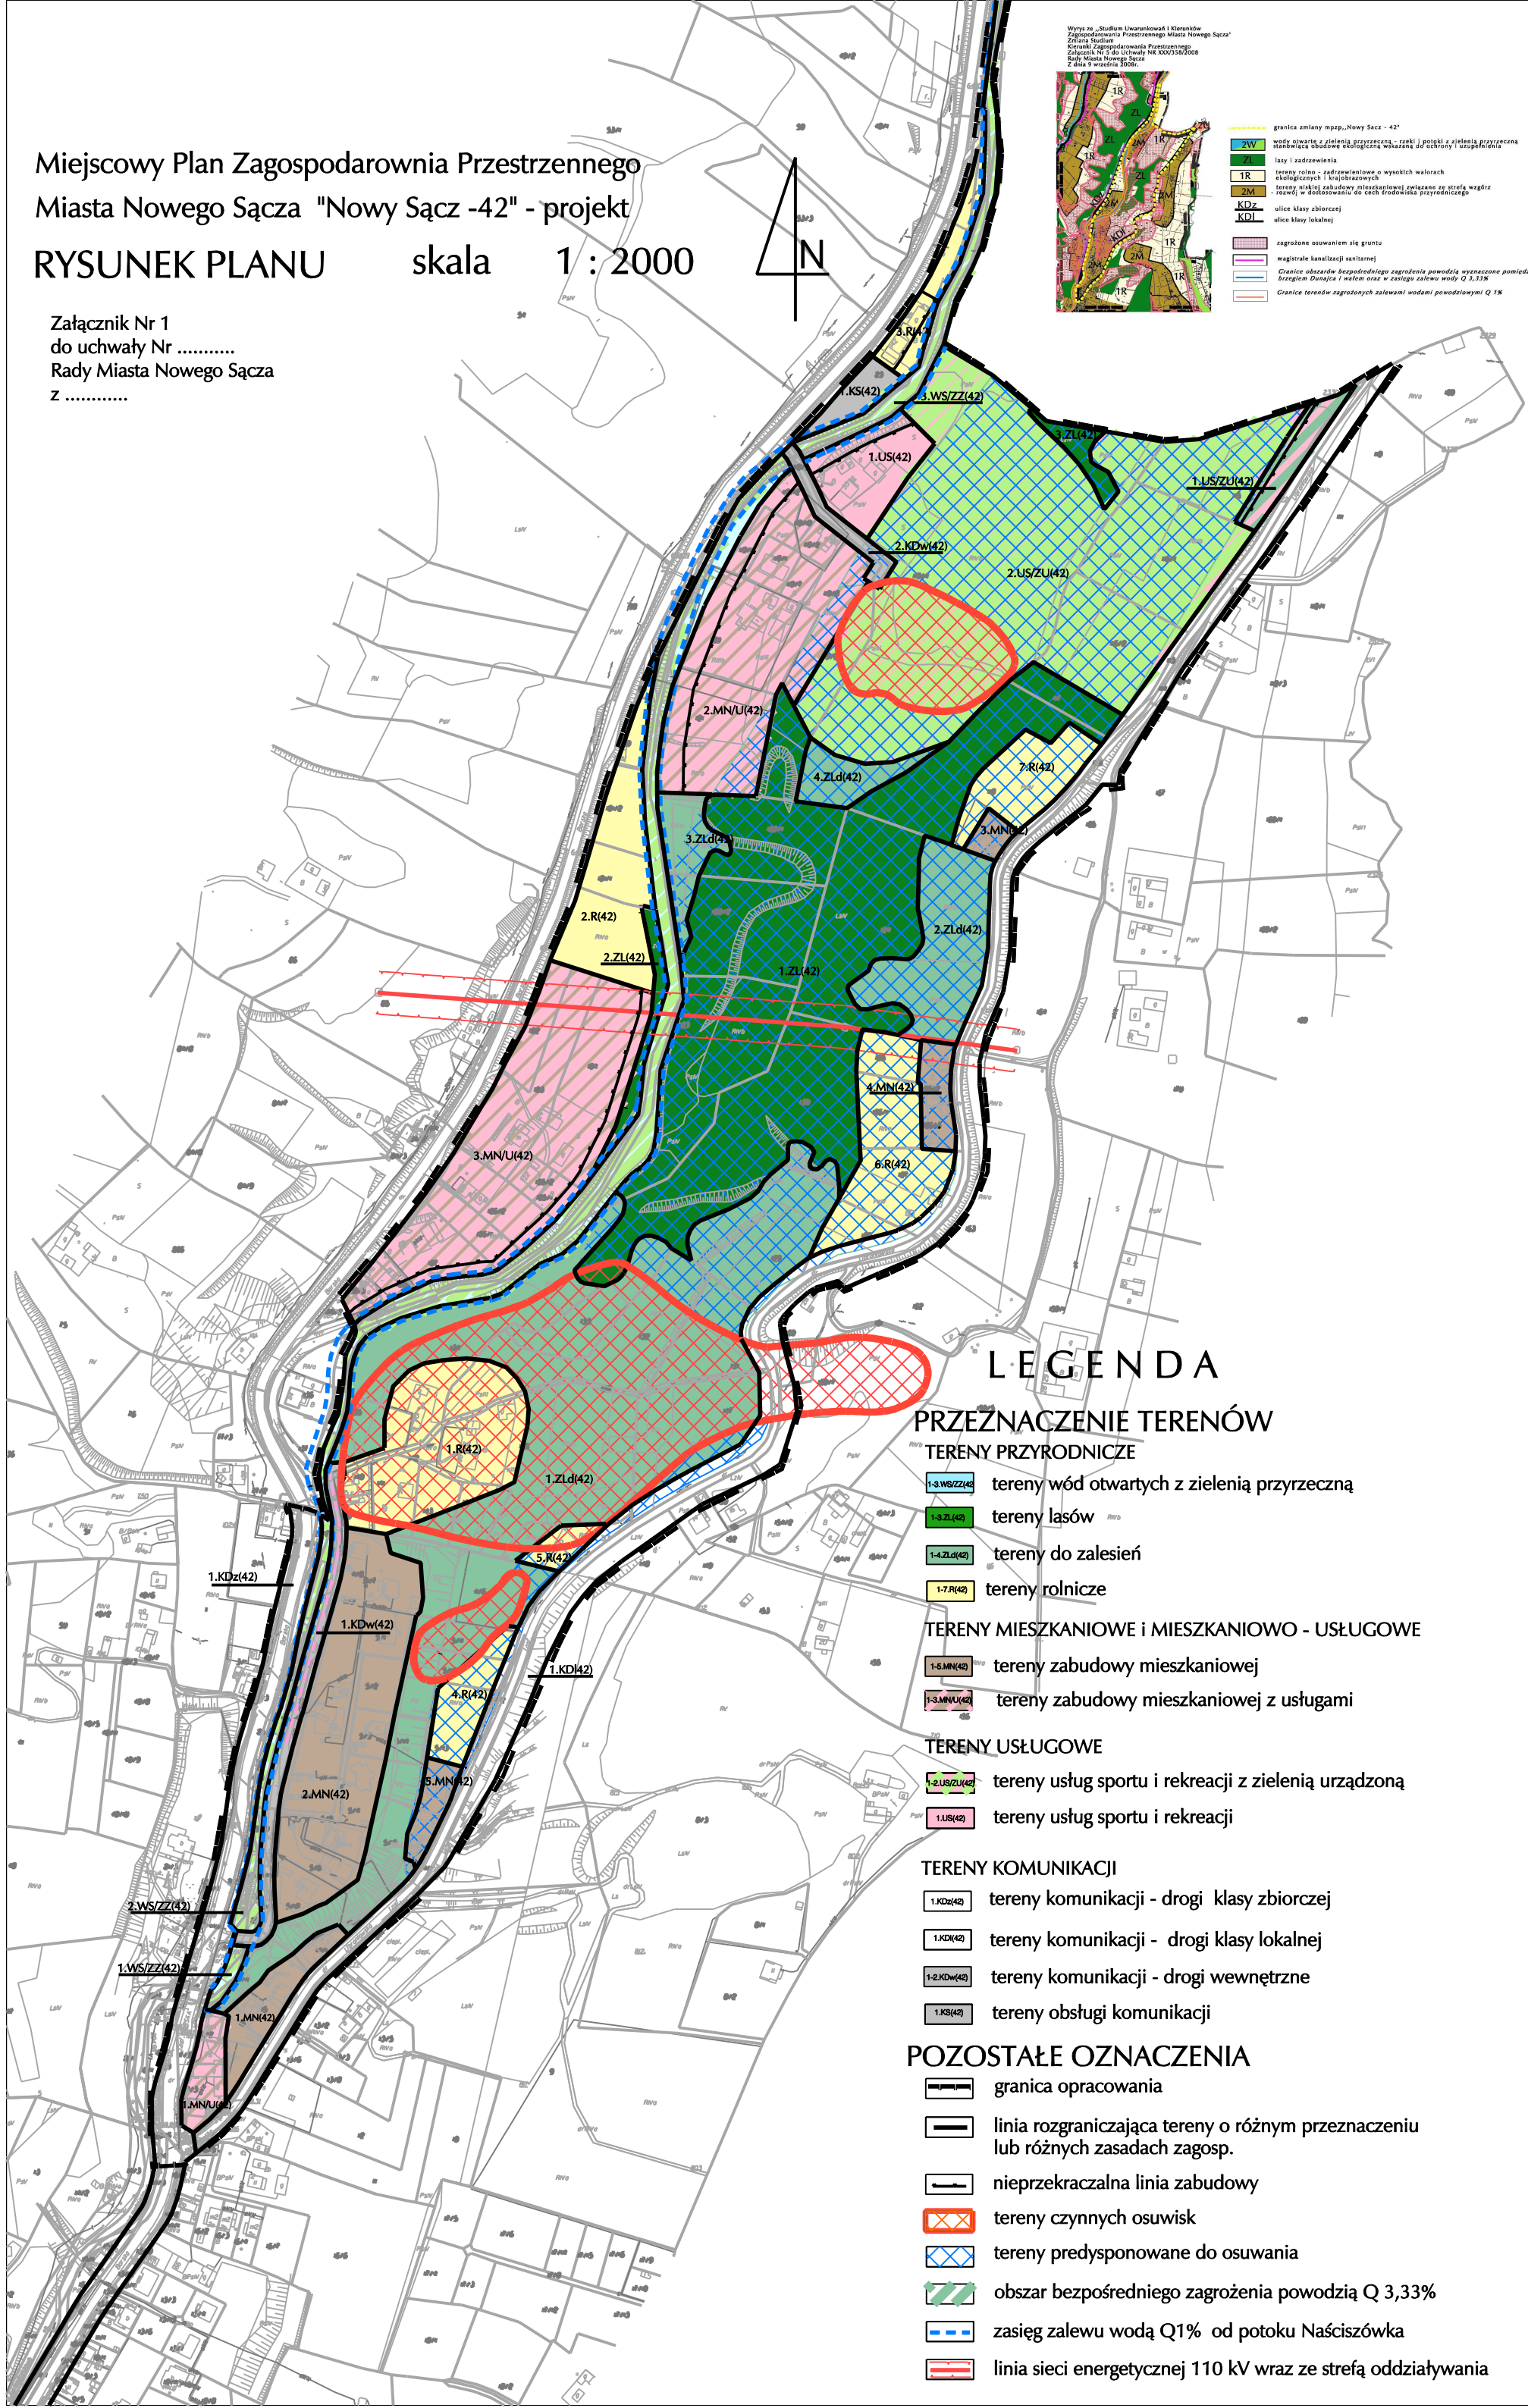


Miejscowy Plan Zagospodarowania Przestrzennego
Miasta Nowego Sącza "Nowy Sącz -42" - projekt

RYSUNEK PLANU skala 1 : 2000

Załącznik Nr 1
do uchwały Nr
Rady Miasta Nowego Sącza
Z

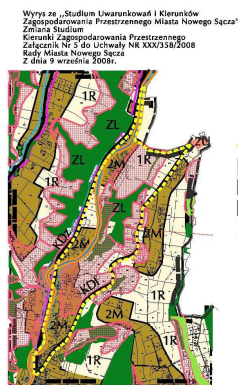

LEGENDA

PRZEZNACZENIE TERENÓW

TERENY PRZYRODNICZE

- 1-3.WS/ZZ(42) tereny wód otwartych z zielenią przystępną
- 1-3.ZL(42) tereny lasów
- 1-4.ZLd(42) tereny do zalesień
- 1-7.R(42) tereny rolnicze

TERENY MIESZKANIOWE I MIESZKANIOWO - USŁUGOWE

- 1-5.MN(42) tereny zabudowy mieszkaniowej
- 1-3.MN/U(42) tereny zabudowy mieszkaniowej z usługami

TERENY USŁUGOWE

- 1-2.US/ZU(42) tereny usług sportu i rekreacji z zielenią urządzoną
- 1.US(42) tereny usług sportu i rekreacji

TERENY KOMUNIKACJI

- 1.KDz(42) tereny komunikacji - drogi klasy zbiorczej
- 1.KDL(42) tereny komunikacji - drogi klasy lokalnej
- 1-2.KDw(42) tereny komunikacji - drogi wewnętrzne
- 1.KS(42) tereny obsługi komunikacji

POZOSTAŁE OZNACZENIA

- granica opracowania
- linia rozgraniczająca tereny o różnym przeznaczeniu lub różnych zasadach zagosp.
- nieprzekraczalna linia zabudowy
- tereny czynnych osuwisk
- tereny predysponowane do osuwania
- obszar bezpośredniego zagrożenia powodzią Q 3,33%
- zasięg zalewu wodą Q1% od potoku Naściszówka
- linia sieci energetycznej 110 kV wraz ze strefą oddziaływania